



Detal gzymsu koronującego
skala 1:20

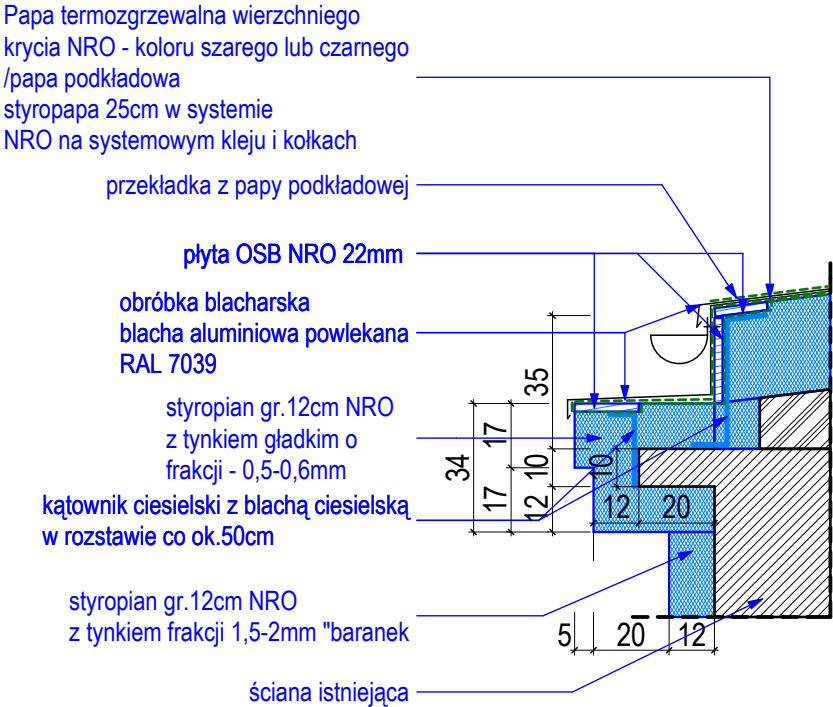

Detal gzymsu cokołowego
skala 1:20

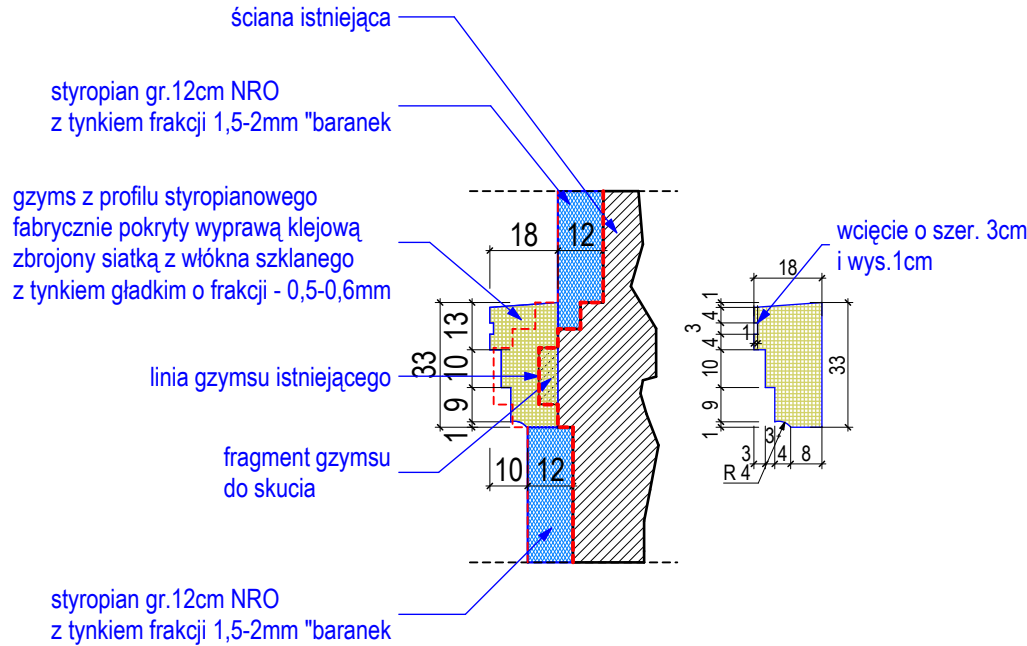

Detal portalu wejściowego
skala 1:20



zadaszenie - obróbka blacharska blacha aluminiowa powlekana RAL 7039

gzyms z profilu styropianowego fabrycznie pokryty wyprawą klejową zbrojony siatką z włókna szklanego z tynkiem gładkim - 0,5-0,6mm

ściana istniejąca

styropian gr.12cm NRO z tynkiem frakcji 1,5-2mm "baranek"

gzyms z profilu styropianowego fabrycznie pokryty wyprawą klejową zbrojony siatką z włókna szklanego z tynkiem gładkim - 0,5-0,6mm

linia gzymsu istniejącego

styropian gr.12cm NRO z tynkiem frakcji 1,5-2mm "baranek"

ściana istniejąca

PRAWA AUTORSKIE ZASTRZEŻONE. WYKORZYSTYWANIE, KOPIOWANIE I ROZPOWISZCZANIE DOKUMENTACJI BEZ ZGODY PROJEKTANTA ZABRONIONE. PROJEKTANT ZASTRZĘGA SOBIE PRAWO DO WPROWADZANIA ZMIAN.

TEMAT OPRACOWANIA:

Termomodernizacja budynku szpitalnego wraz z budynkiem administracyjnym w Zespole nr 2 przy ul. Józefowskiej 119 w Katowicach dz. 74/3, obręb 0002 Bogucice Zawodzie, jedn. Ewid. M.Katowice w ramach inwestycji pt. Termomodernizacja obiektów KCO w Katowicach

INWESTOR:

Katowickie Centrum Onkologii ul. Raciborska 26, 40 – 074 Katowice

JEDNOSTKA AUTORSKA:

SAR Sp. z o.o. 40-009 Katowice, ul. Warszawska 17/5 tel./fax: 032 253 67 00, e-mail: sar@sar-katowice.eu

PROJEKTANT:

mgr inż. arch Jarosław Mańka upr. bud. 171/98

SPRAWDZAJĄCY:

mgr inż. arch Zbigniew Gliwa upr. bud. 2/98 B-B

WSPÓŁPRACA:

mgr inż. arch. Michał MAJOR mgr inż. arch. Zbigniew SKITAŁ

BRANŻA:

ARCHITEKTURA

TYTUŁ RYSUNKU:

Detale

FAZA PROJ.:

PW

DATA:

maj 2017r.

SKALA:

1:20

NR RYSUNKU:

BG.14