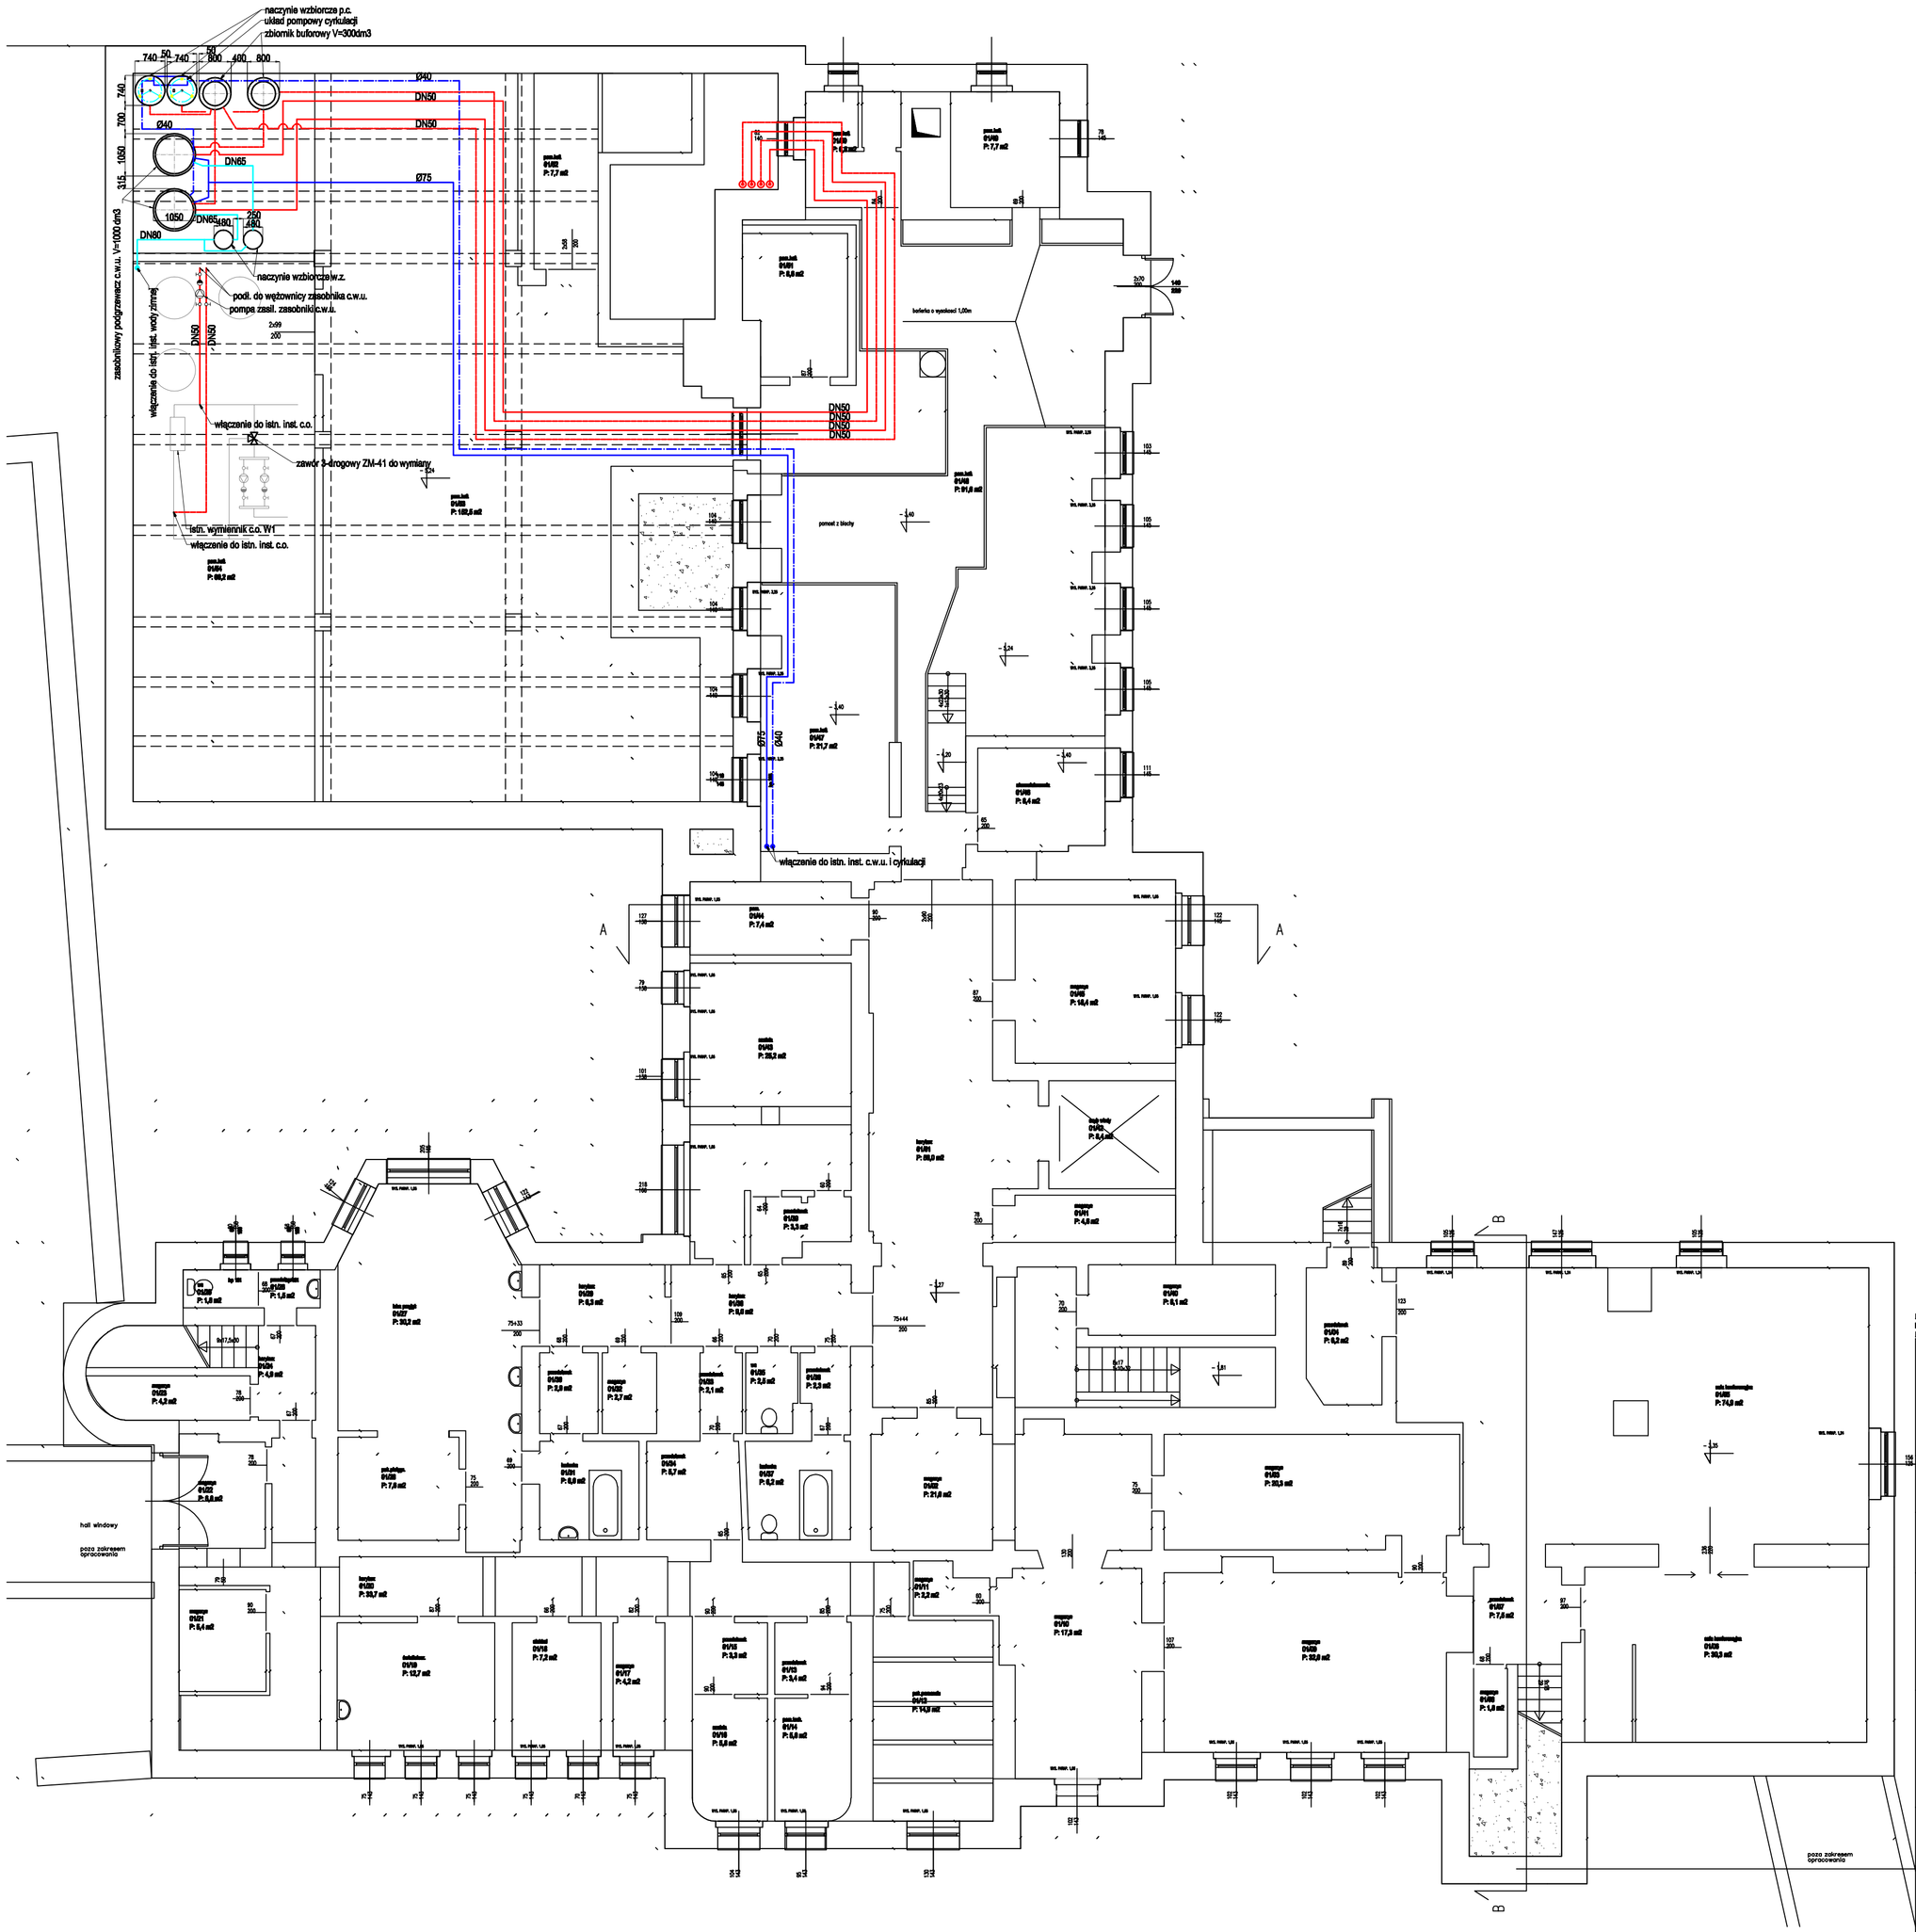

PRAWA AUTORSKIE ZASTRZEŻONE, WYKORZYSTYWANIE, KOPIOWANIE I ROZPOWSZECHNIANIE DOKUMENTACJI BEZ ZGODY PROJEKTANTA ZABRONIONE. PROJEKTANT ZASTRZEGA SOBIE PRAWO DO WPROWADZANIA ZMIAN.

TEMAT OPRACOWANIA:

Termomodernizacja budynku głównego Szpitala przy ul. Raciborskiej 27 w Katowicach, na terenie Kameralnego Centrum Onkologii w Katowicach, ul. Raciborska 27, dz.nr 6

INWESTOR:

Kameralne Centrum Onkologii
ul. Raciborska 27, 40 – 074 Katowice

JEDNOSTKA AUTORSKA:

SAR Sp. z o.o.
40-009 Katowice, ul. Warszawska 17/5
tel./fax: 032 253 67 00, e-mail: sar@sar-katowice.eu

PROJEKTANT:

mgr inż. Janusz Pischowicz
upr. bud. 444/02

SPRAWDZAJĄCY:

mgr inż. Wojciech Cieplinski
upr. bud. 450/02

WSPÓŁPRACA:

–

BRANŻA:

INSTALACYJNA

TYTUŁ RYSUNKU:

Instalacja pomp ciepła - rzut piwnic

FAZA PROJ.	DATA:	SKALA:	NR RYSUNKU:
PW	Maj 2017r.	1:100	WK.01