

LEGENDA:

- W1 projektowane pionowy wody
- proj. instalacja zimnej wody
- proj. instalacja ciepłej wody


UWAGA

Lokalizację istniejących pionów kanalizacji sanitarnej i wody należy zweryfikować

Wpisać projektowanych instalacji dostosować do rzeczywistej lokalizacji istniejących pionów.

Lokalizację przyborów sanitarnych dostosować zgodnie z projektem architektonicznym

Rozpatrywać ściśle z projektem „Przebudowy Pomieszczeń na parterze budynku przy ul. Józefowskiej 119 w Katowicach, w Zespole nr 2 Szpitalu Geriatryczno – Onkologicznym na potrzeby oddziału łóżkowego, izby przyjęć i pracowni RTG Katowickiego Centrum Onkologii w Katowicach, ul. Raciborska 26 dz. 74/3” z czerwca 2016r.

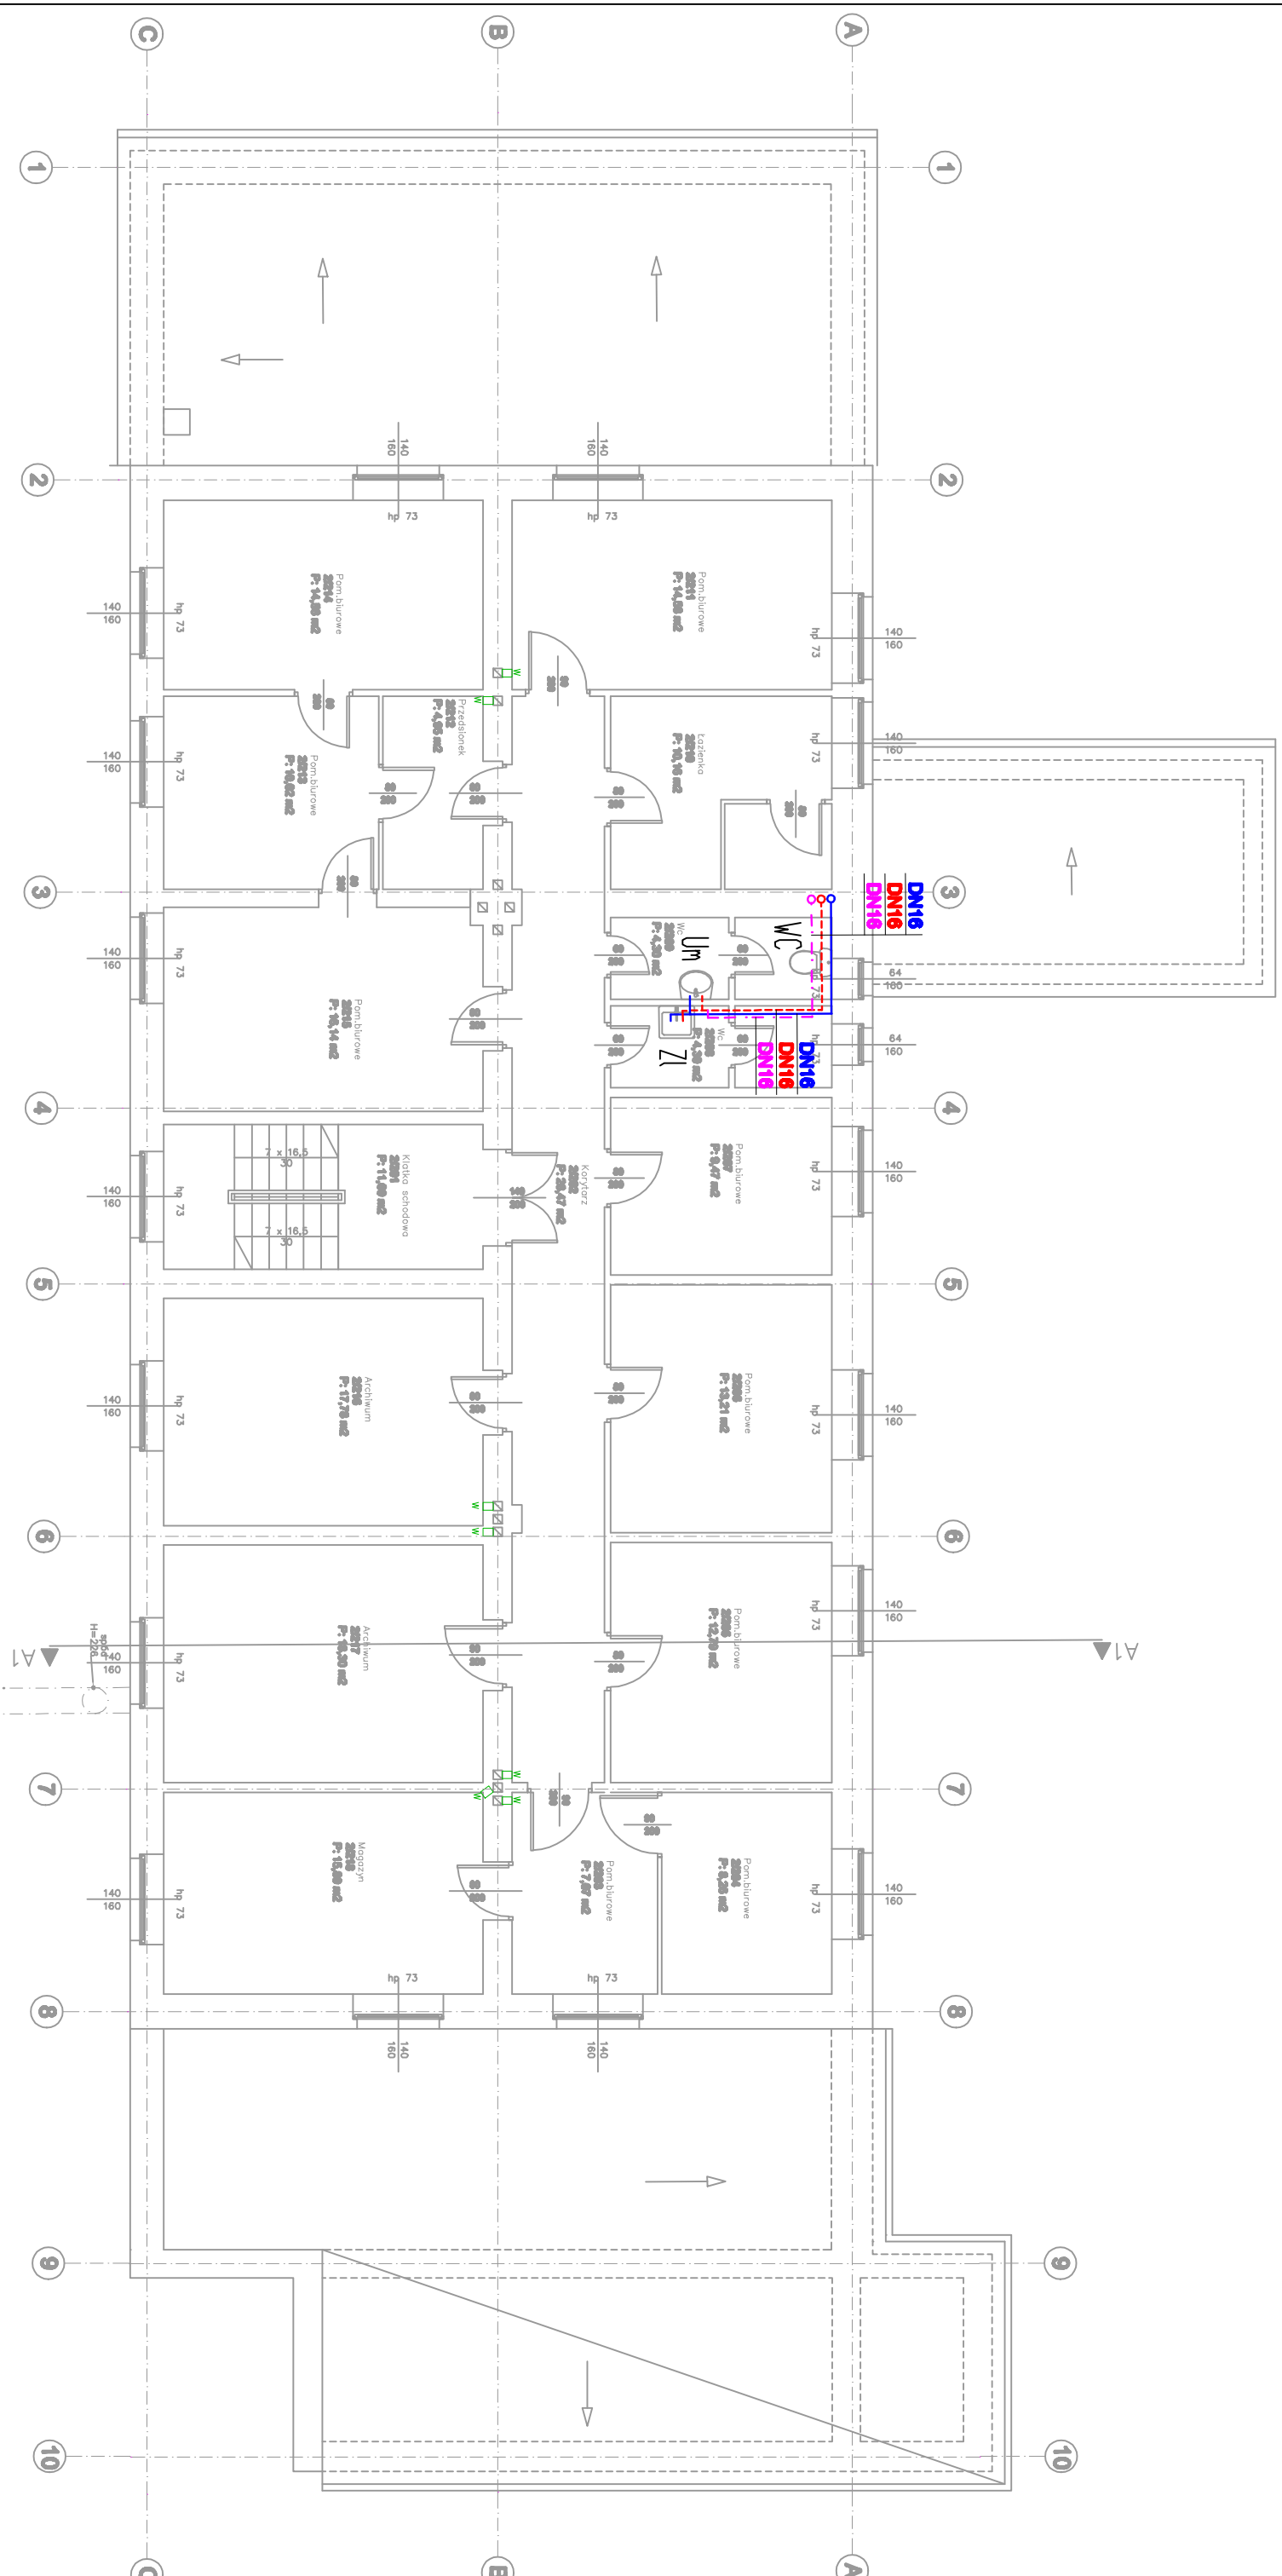

PRACIA AUTORSKIE ZAMÓWIENIE, WYKONCZONYMIANIE, KOPROWANIE I KOPROWANIE DOKUMENTACJI BEZ ZADANY PROJEKTANTA ZAMÓWIENIE PRACOWNI ZAMÓWIENIA ROBOT PRACUJĄCYM NA ZAMÓWIENIE PRACUJĄCYM NA ZAMÓWIENIE PRACUJĄCYM NA ZAMÓWIENIE

TEMAT OPRACOWANIA:
 Termomodernizacja budynku szpitalnego wraz z budynkiem administracyjnym w Zespole nr 2 przy ul. Józefowskiej 119 w Katowicach dz. 74/3, obręb 0002 Bogucina Zawodzie, jedn. Ewid. M. Katowica w ramach inwestycji pt. Termomodernizacja obiektów Katowickiego Centrum Onkologii ul. Raciborska 26 w Katowicach

INWESTOR:
 Katowickie Centrum Onkologii
 ul. Raciborska 26, 40 - 074 Katowice

JEDYNOSTKA AUTORSKA:
 SAKR Sp. z o.o.
 40-008 Katowice, ul. Warzawska 17/5
 tel./fax: 032 253 67 00,
 e-mail: sark@sark-katowice.eu

PROJEKTANT:
 mgr inż. Janusz Pleschowicz
 upr. nr 444/02

SPRAWOCZUJĄCY:
 mgr inż. Wojciech Cieplicki
 upr. nr 450/02

WSPÓRPRACUJĄCY:
 inż. Klaudia Bonk
 mgr inż. Katarzyna Pyskok-Bodzak

BRANŻA:
SANITARNA

TITUL RYSUNKU:
 Rzut piętra
 budynku administracyjno-gospodarczego
 - projektowana instalacja wód y

FAZA PROJ.	DATA:	SKALA:	NR RYSUNKU:
PW	maj 2017	1:100	WK-11