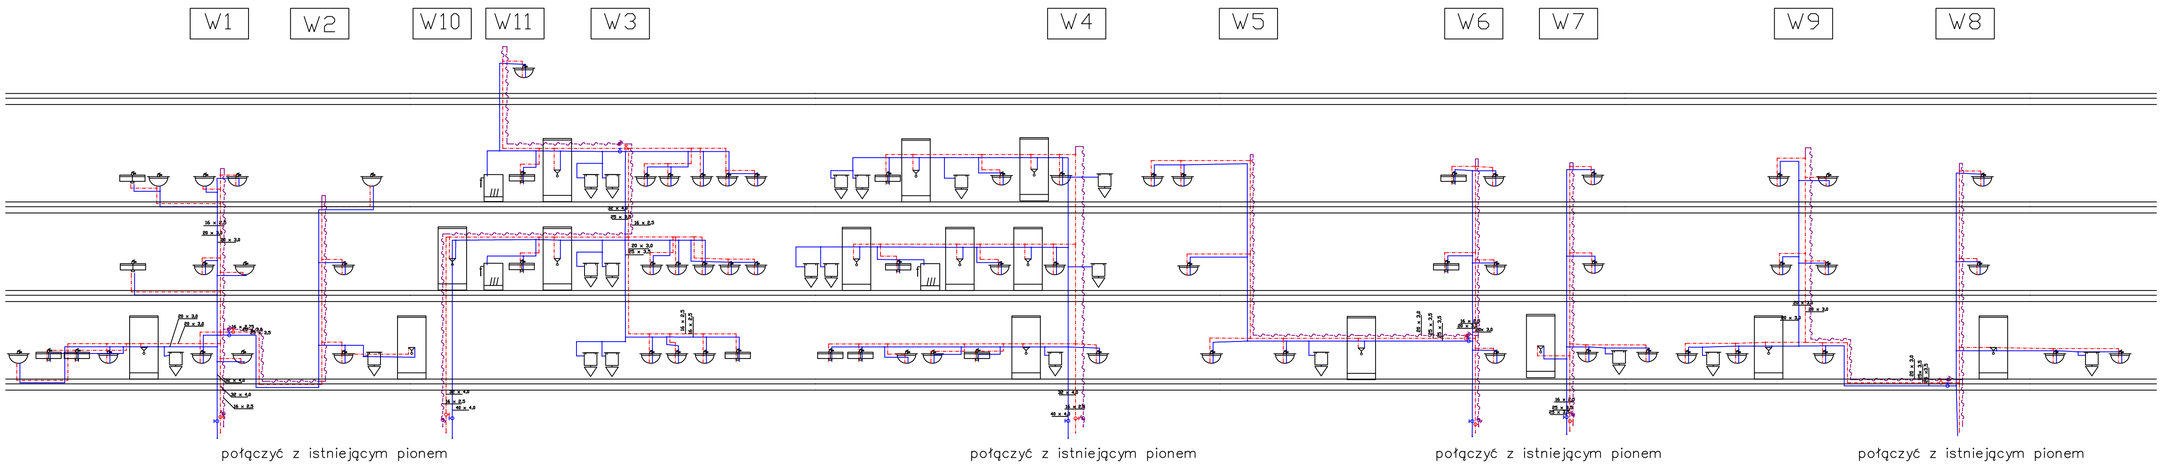

PRAWA AUTORSKIE ZASTRZEŻONE, WYKORZYSTYWANIE, KOPIOWANIE I ROZPOWSZECHNIANIE DOKUMENTACJI BEZ ZGODY PROJEKTANTA ZABRONIONE. PROJEKTANT ZASTRZEGA SOBIE PRAWO DO WPROWADZANIA ZMIAN.

TEMAT OPRACOWANIA:
Termomodernizacja budynku szpitalnego wraz z budynkiem administracyjnym w Zespole nr 2 przy ul. Józefowskiej 119 w Katowicach dz. 74/3, obręb 0002 Bogucice Zawodzie, jedn. Ewid. M.Katowice w ramach inwestycji pt. Termomodernizacja obiektów KCO w Katowicach

INWESTOR:
Katowicekie Centrum Onkologii
ul. Raciborska 26,
40-074 Katowice

PROJEKTOWANIE:
SAR Sp. z o.o.
40-009 Katowice, ul. Warszawska 17/5,
tel./fax: 032 253 67 00,
e-mail: sar@sar-katowice.eu

PROJEKTANT:
mgr inż.Janusz Piechowicz
upr. bud. 444/02

SPRAWDZAJĄCY:
mgr inż. Wojciech Ciepliński
upr. bud. 450/02

WSPÓŁPRACA:
inż. Katarzyna Ulaszek
inż. Michał Indeka

BRANŻA:
SANITARNA

TYTUŁ RYSUNKU:
Schemat instalacji wody zimnej CWU cyrkulacji

FAZA PROJ.	DATA:	SKALA:	NR RYSUNKU:
PW	maj 2017r.	–	WK.15