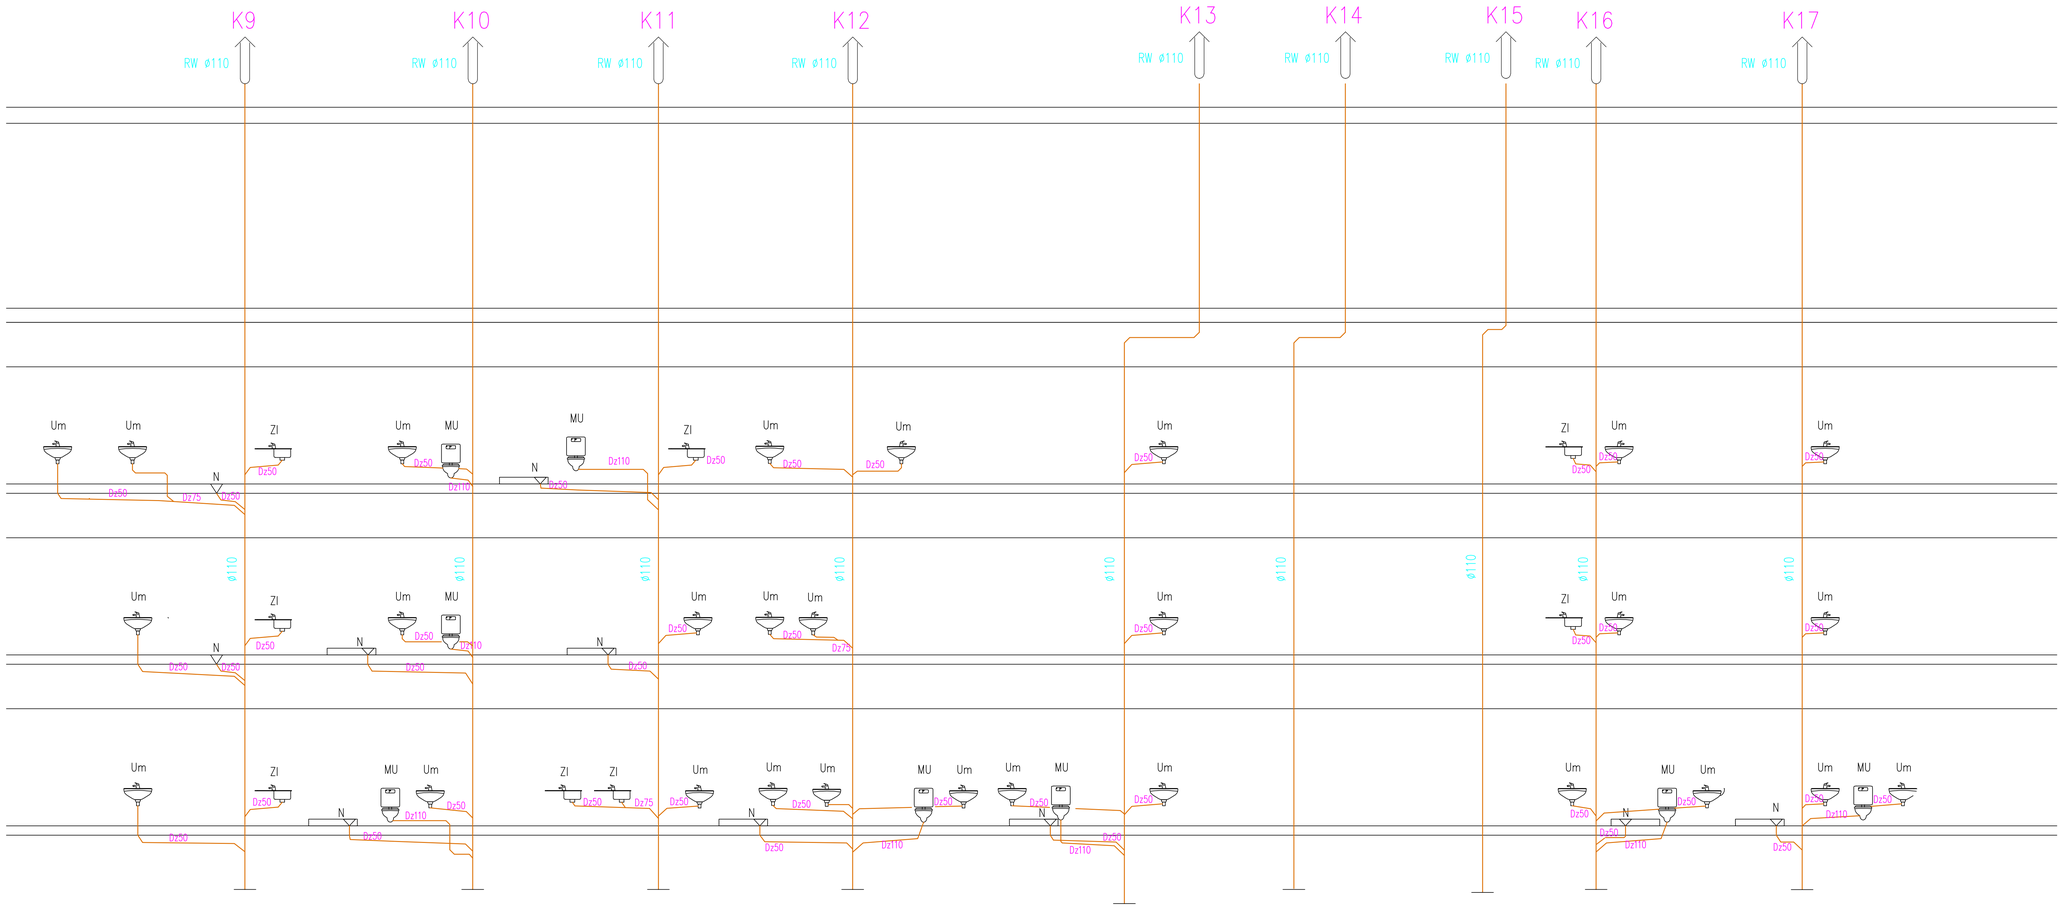

PRZEDMIOT OPRACOWANIA:
Termomodernizacja budynku szpitalnego wraz z budynkiem administracyjnym w Zespole nr 2 przy ul. Jozefowskiej 119 w Katowicach dz. 74/5, obręb 0002 Bogucice Zawodzie, jedn. Ewid. M.Katowice w ramach inwestycji pt. Termomodernizacja obiektów KCO w Katowicach

INWESTOR:
Katowickie Centrum Onkologii
ul. Raciborska 26, 40 – 074 Katowice

JEDNOSTKA AUTORSKA:
BUDIMEX S.A.O.
Oddział w Katowicach, ul. Warszawska 17/5
tel./fax: (32) 203 91 00,
e-mail: kat@pbr-katowice.eu

PROJEKTANT:
mgr inż. Janusz Piechowicz
ogr. bud. 444/02

SPRAWDZAJĄCY:
mgr inż. Wojciech Ciepliński
ogr. bud. 450/02

WSPÓŁPRACA:
Inż. Katarzyna Ulanczyk
Inż. Michał Hrabia

BRANŻA:
SANITARNA

TYTUŁ RYSUNKU:
Schemat instalacji kanalizacji sanitarnej - cz2

FAZA PROJ.	DATA:	SKALA:	NR RYSUNKU:
PW	maj 2017r.	1:100	WK.17