

OZNACZENIA:


K1 pion kanalizacji sanitarnej, wyprowadzony ponad dach, zakończony rurą wywiewną

Zp1 pion kanalizacji sanitarnej, zakończony zaworem napowietrzającym

$\phi 110$ istniejące piony kanalizacji sanitarnej

— projektowane przewody kanalizacji sanitarnej

Um Umywalka
WC Miska Ustępowa
WP Wpust podłogowy
ZI Zlewozmywak

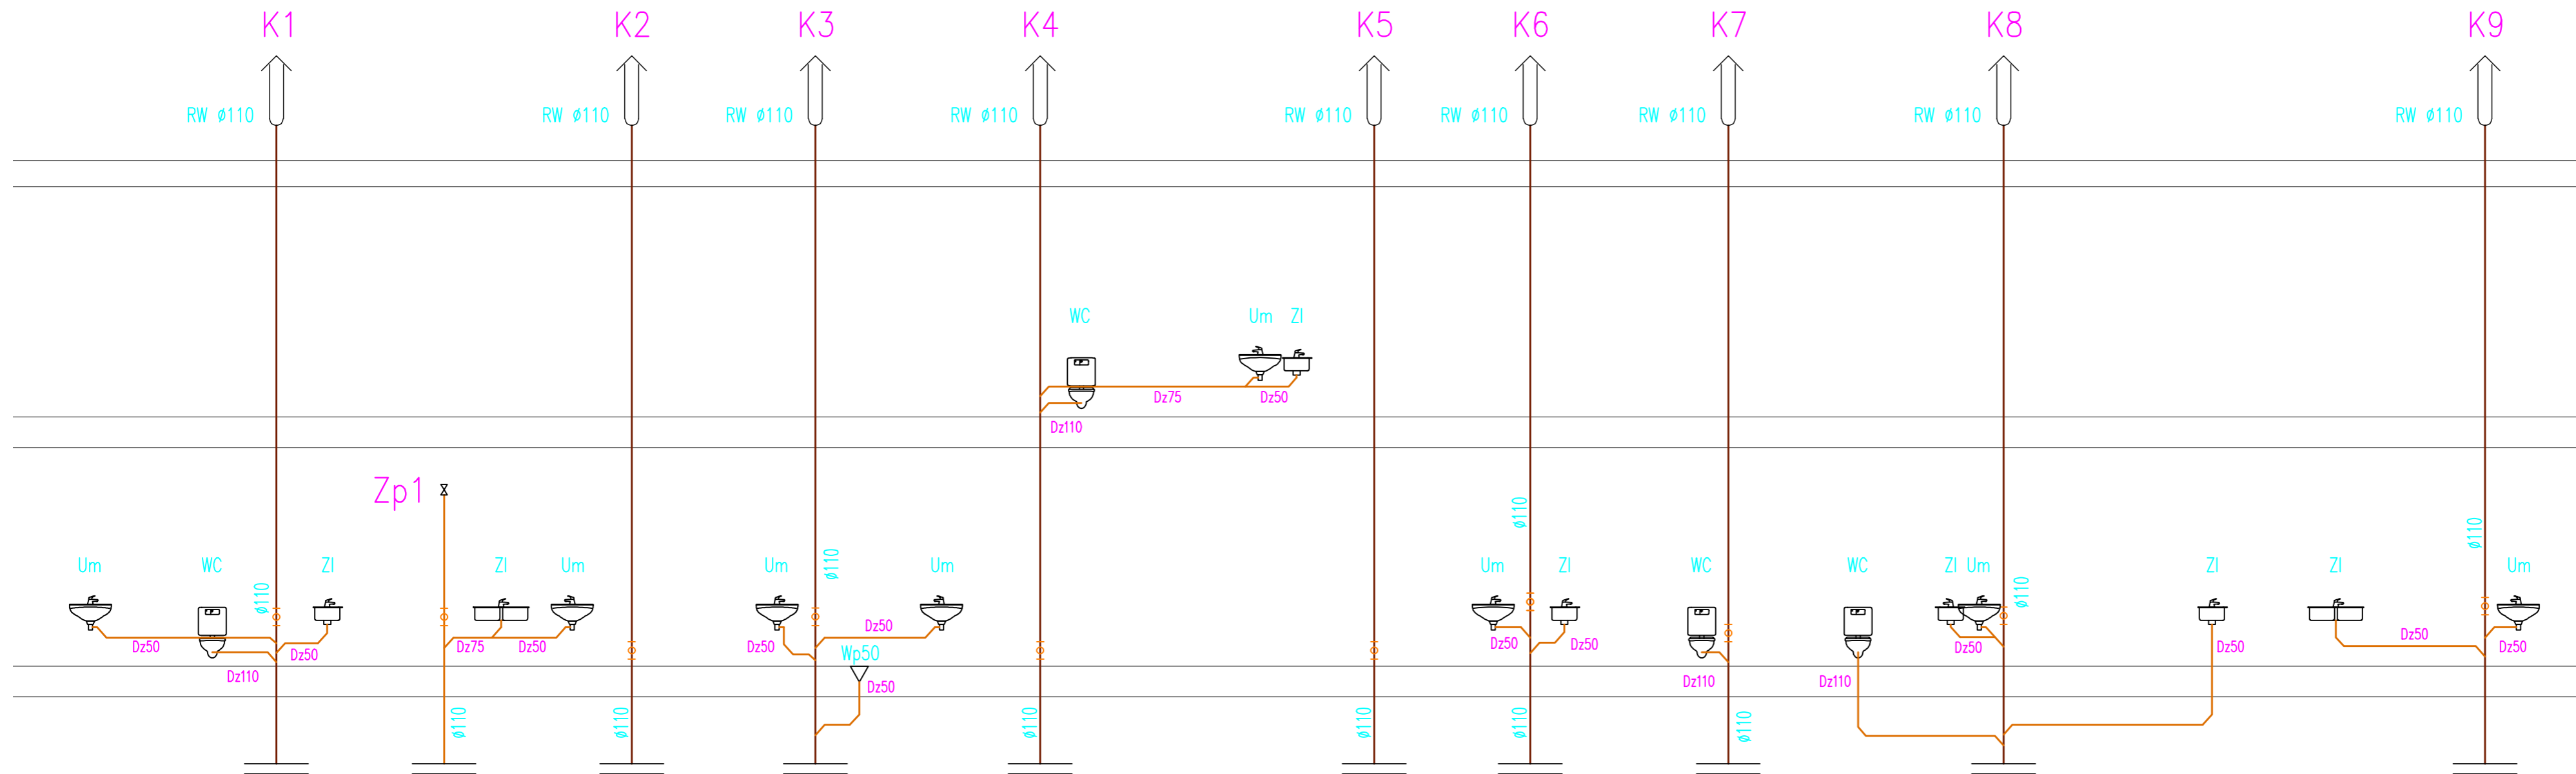

PRAWA AUTORSKIE ZABEZPIECZONE. WYKORZYSTYWANIE, KOPLOWANIE I ROZPOWIEŚCZANIE DOKUMENTACJI BEZ ZGODY PROJEKTANTA ZABRONIONE. PROJEKTANT ZASTRZEŻA SOBIE PRAWO DO WPROWADZANIA ZMIAN.

TEMAT OPRACOWANIA:
 Termomodernizacja budynku szpitalnego wraz z budynkiem administracyjnym w Zespole nr 2 przy ul. Józefowskiej 119 w Katowicach dz. 74/3, obręb 0002 Bogucice Zawodzie, jedn. Ewid. M. Katowice w ramach Inwestycji pt. Termomodernizacja obiektów Katowickiego Centrum Onkologii ul. Raciborska 28 w Katowicach

INWESTOR:
 Katowickie Centrum Onkologii
 ul. Raciborska 28, 40 - 074 Katowice

JEDNOSTKA AUTORSKA:
 SAR Sp. z o.o.
 40-009 Katowice, ul. Warszawska 17/5
 tel./fax: 032 253 67 00,
 e-mail: sar@sar-katowice.eu

PROJEKTANT:
 mgr inż. Janusz Plechowicz
 upr. nr 444/02

SPRAWDZAJĄCY:
 mgr inż. Wojciech Ciepiński
 upr. nr 450/02

WSPÓLPRACA:
 Inż. Klaudia Bonk
 mgr inż. Katarzyna Papiorek-Bodzak

BRANŻA:
SANITARNA

TYTUŁ RYSUNKU:
 Rozwinięcie kanalizacji sanitarnej

FAZA PROJ: PW	DATA: maj 2017r	SKALA: 1:100	NR RYSUNKU: WK-19
-------------------------	---------------------------	------------------------	-----------------------------