


PRZEKRÓJ C-C

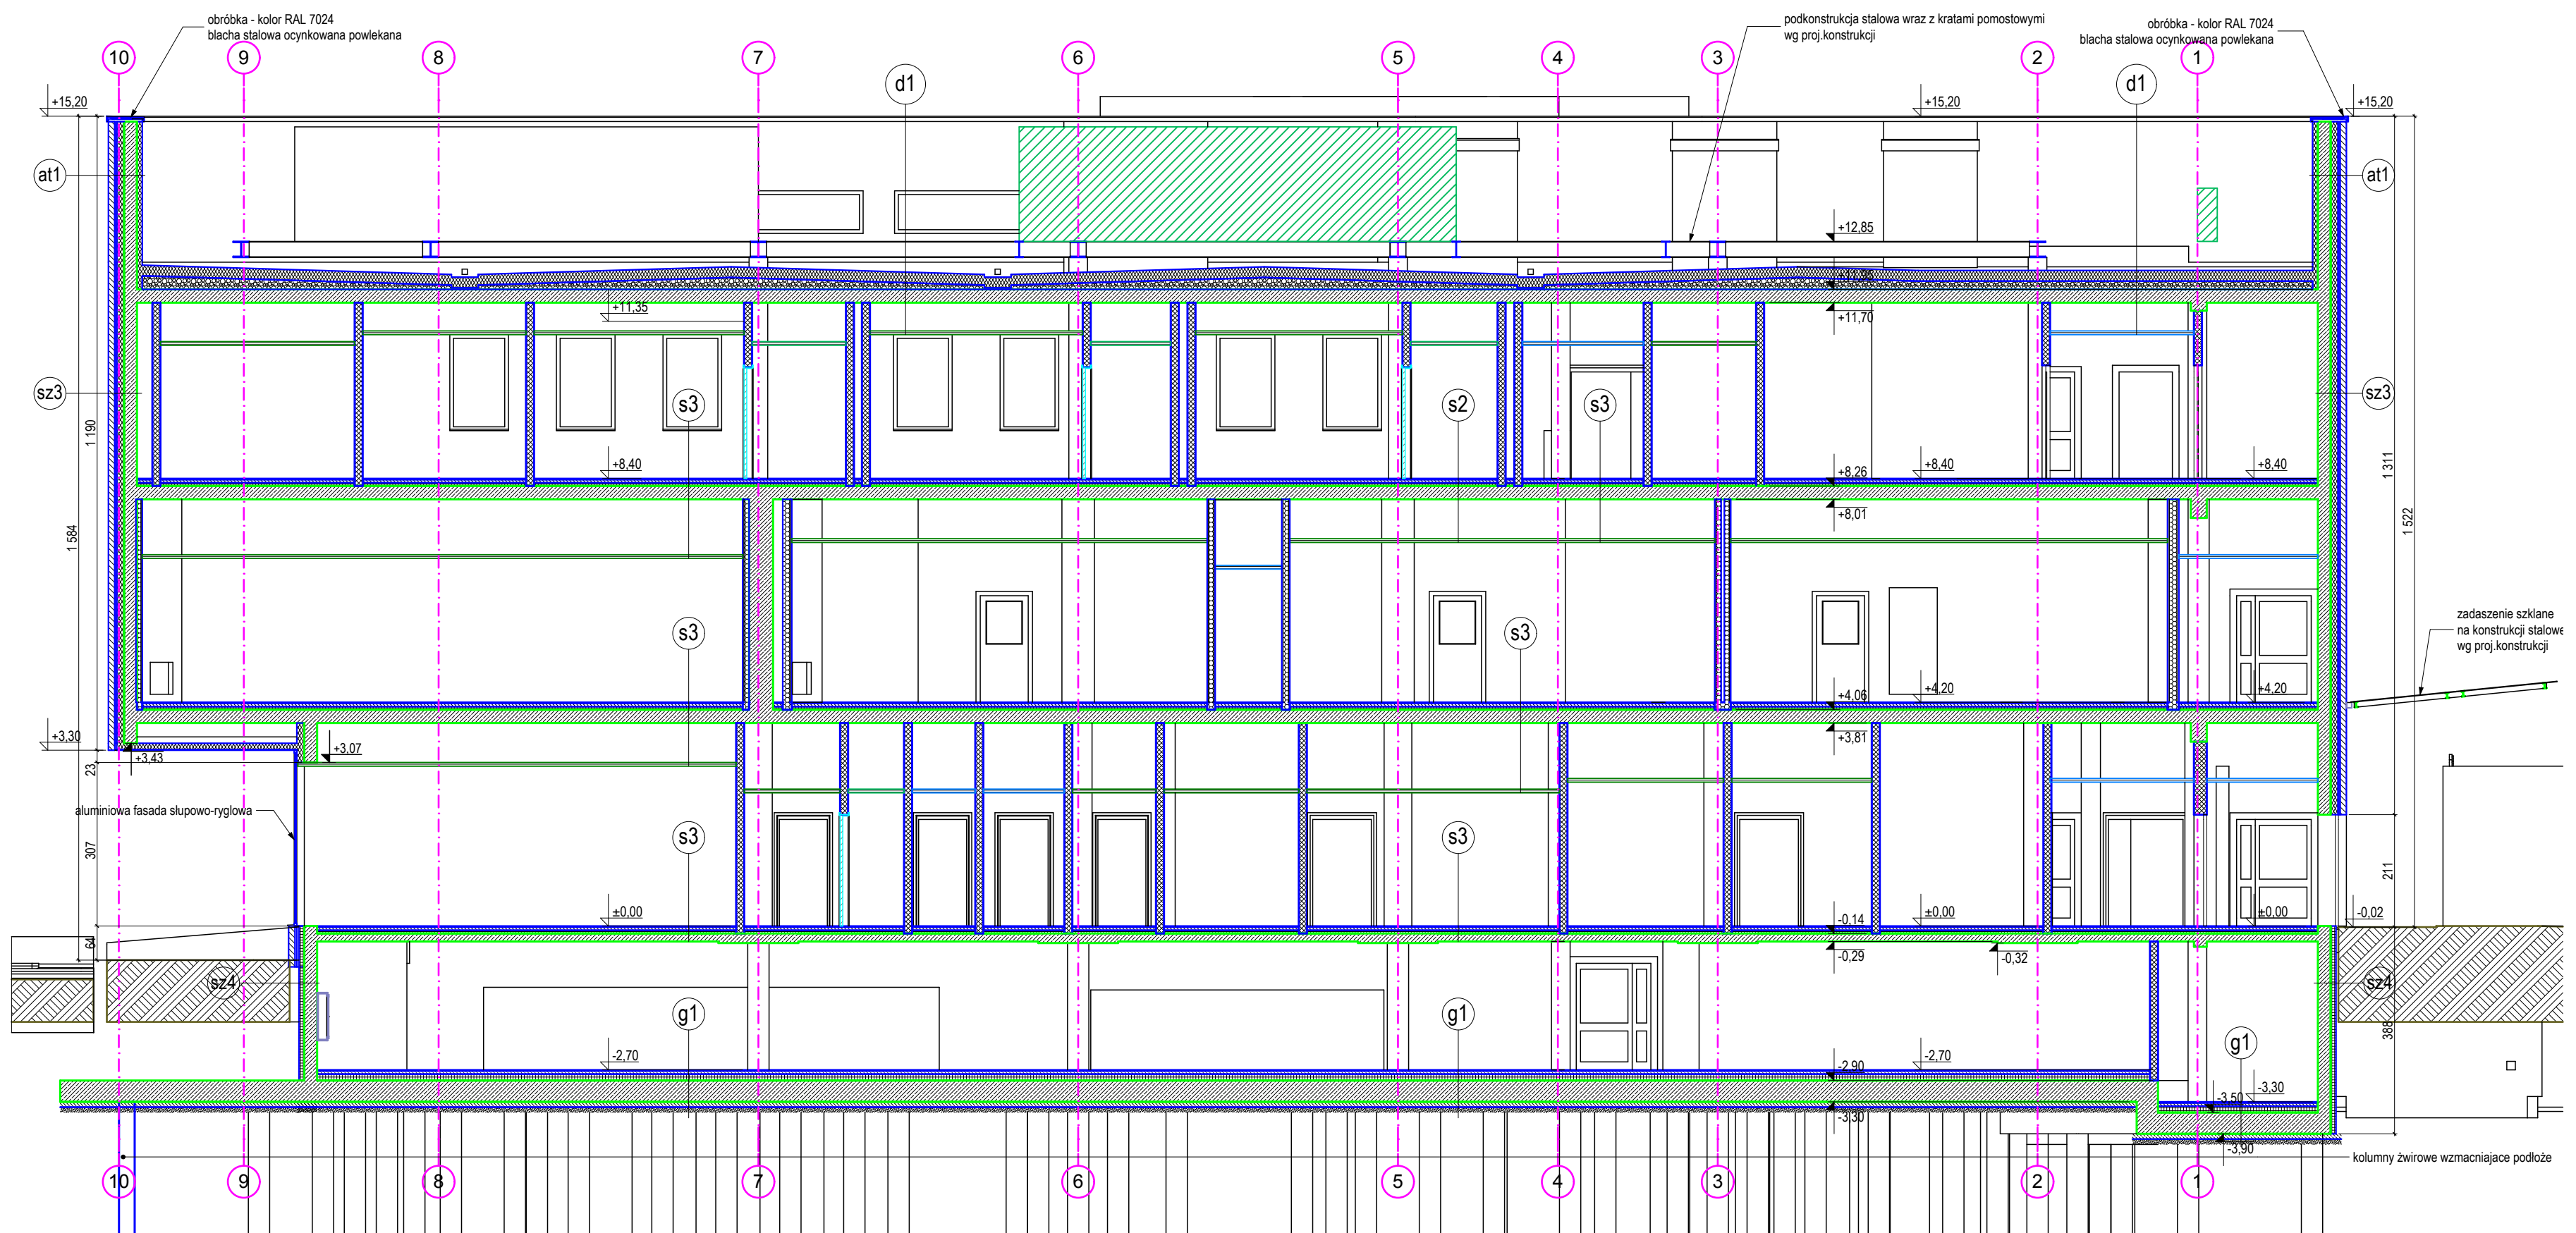

PRZEKRÓJ D-D

- UWAGI:
1. WYMIARY SPRAWDZIĆ NA BUDOWIE
 2. RYSUNEK ROZPATRYWAĆ ŁĄCZNIE Z PROJEKTAMI BRANŻOWYMI
 3. SKŁAD PRZEGRÓD PIONOWYCH I POZIOMYCH WG OPISÓW NA RYS. A/13
 4. WSZYSTKIE PRZEJŚCIA INSTALACJI PRZEZ PRZEGRODY ODDZIELENIA POŻAROWEGO USZCZELNIAC MASAMI O ODPORNOŚCI OGNIOWEJ ODPOWIEDNIEJ DO PRZEGRODY.
 5. DOKŁADNA LOKALIZACJA PRZEBIĆ W ELEMENTACH ŻELBETOWYCH W PROJEKCIE WYKONAWCZYM KONSTRUKCJI
 6. POSADOWIENIE WG PROJ.KONSTRUKCJI

LEGENDA OZNACZEŃ GRAFICZNYCH:	
	ściany istniejące murowane
	ściany projektowane z cegieł
	ściany projektowane z betonu komórkowego
	cegle skierowane w ścianach warstwowych
	elementy projektowane żelbetowe
	zamurowania z cegły pełnej
	ściany projektowane szkieletowe systemowe: płyty GKB na stelażu z profili stalowych
	obudowy projektowane szkieletowe systemowe: płyty GKB na stelażu z profili stalowych
	ściany projektowane szkieletowe systemowe: panele z blachą nierdzewną na stelażu z profili stalowych
	obudowy projektowane szkieletowe systemowe: panele z blachą nierdzewną na stelażu z profili stalowych
	ściany projektowane szkieletowe systemowe: panele z blachą nierdzewną na stelażu z profili stalowych / płyty GK
	włókna mineralne
	styropian, styrodur - wg opisów

PRAWA AUTORSKIE ZASTRZEŻONE WYKORZYSTYWANIE, KOPLOWANIE I ROZPOWISZCZANIE DOKUMENTACJI BEZ ZGODY PROJEKTANTA ZABRONIONE. PROJEKTANT ZASTĘPCA SKŁAD PRACOWNI, SO WYKONANIE ZMIAN.			
TEMAT OPRACOWANIA: Budowa budynku Bloku Operacyjnego na terenie Szpitala im. Stanisława Leszczyńskiego, ul. Raeborska 27, 40-074 Katowice, na działkach nr 2, 5, 11, 12			
INWESTOR: Szpital im. Stanisława Leszczyńskiego ul. Raeborska 26, 40 – 074 Katowice			
JEDNOSTKA AUTORSKA: SAR Sp. z o.o. 40-009 Katowice, ul. Warszawska 17/5 tel./fax: 032 253 67 00, e-mail: sar@sar-katowice.eu			
GŁÓWNY PROJEKTANT: mgr inż. arch. Jarosław Marika upr. bud. 171/98			
PROJEKTANT: mgr inż. arch. Jarosław Marika upr. bud. 171/98			
SPRAWDZAJĄCY: mgr inż. arch. Zbigniew Gliwa upr. bud. 2/98 B-B			
WSPÓŁPRACOWNIA: mgr inż. arch. Zbigniew SKITAŁ			
BRANŻA: ARCHITEKTURA			
TYTUŁ RYSUNKU: Przekroje C-C, D-D			
FAZA PROJ.:	DATA:	SKALA:	NR RYSUNKU:
PB	MAJ 2014	1:100	A/12