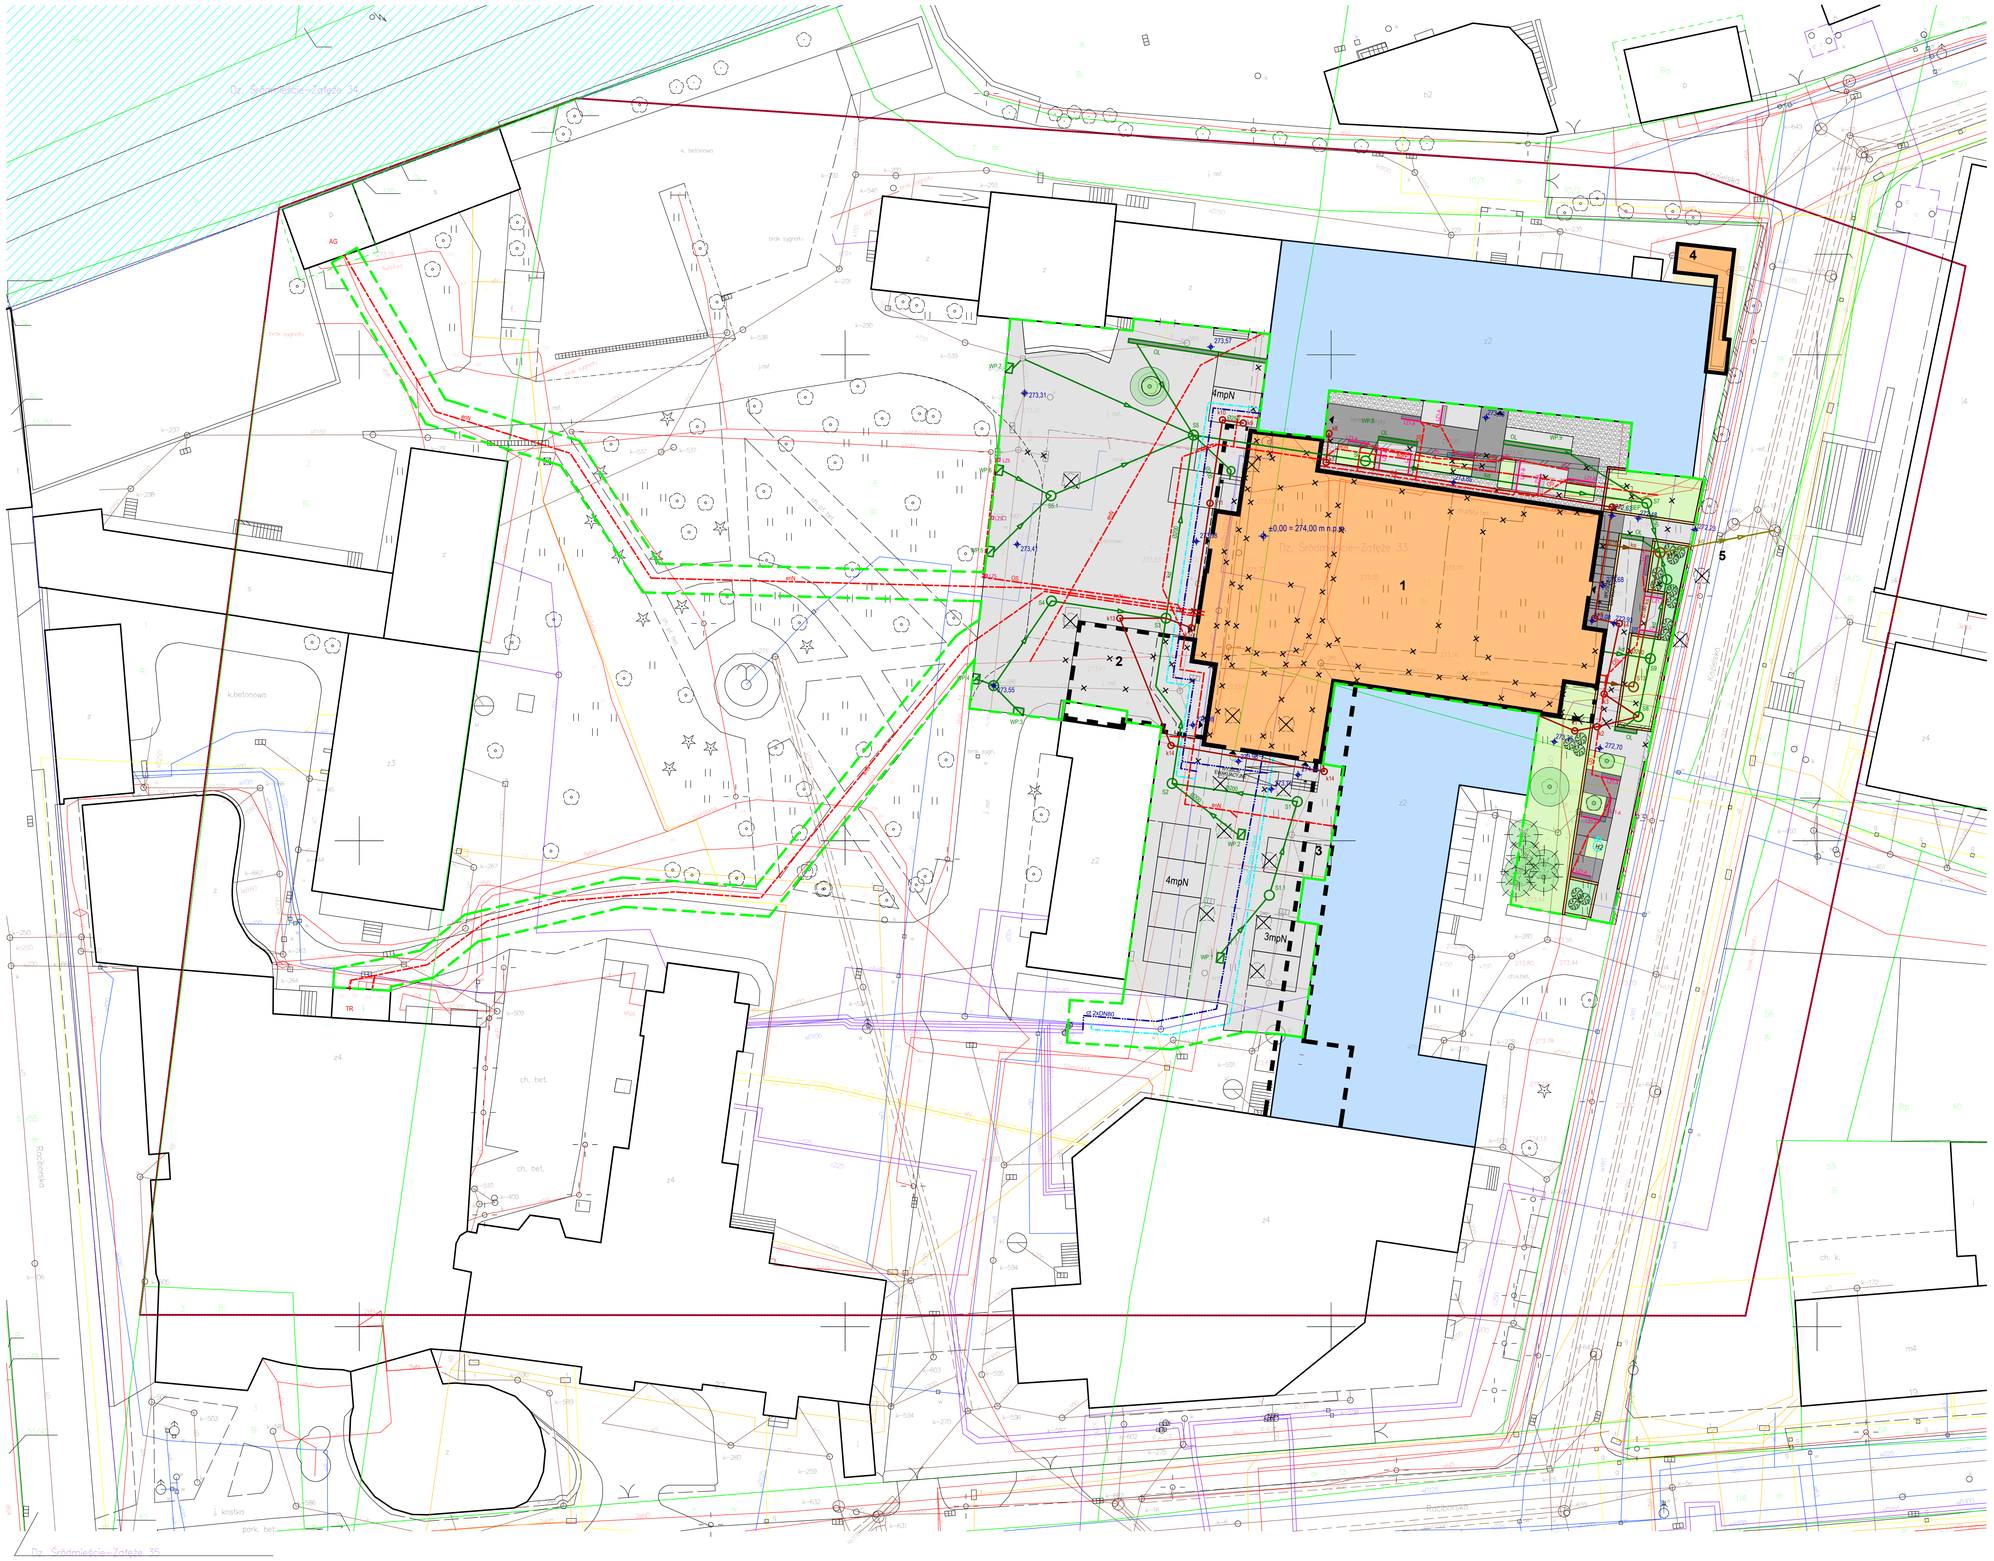
Dr. Świdnickiego-Zatęże 33
Dr. Świdnickiego-Zatęże 35
Racibórska
ul. Rolnicza
ul. Rolnicza
ul. Rolnicza