


Zbrojenie dolne stropu nad portierem.

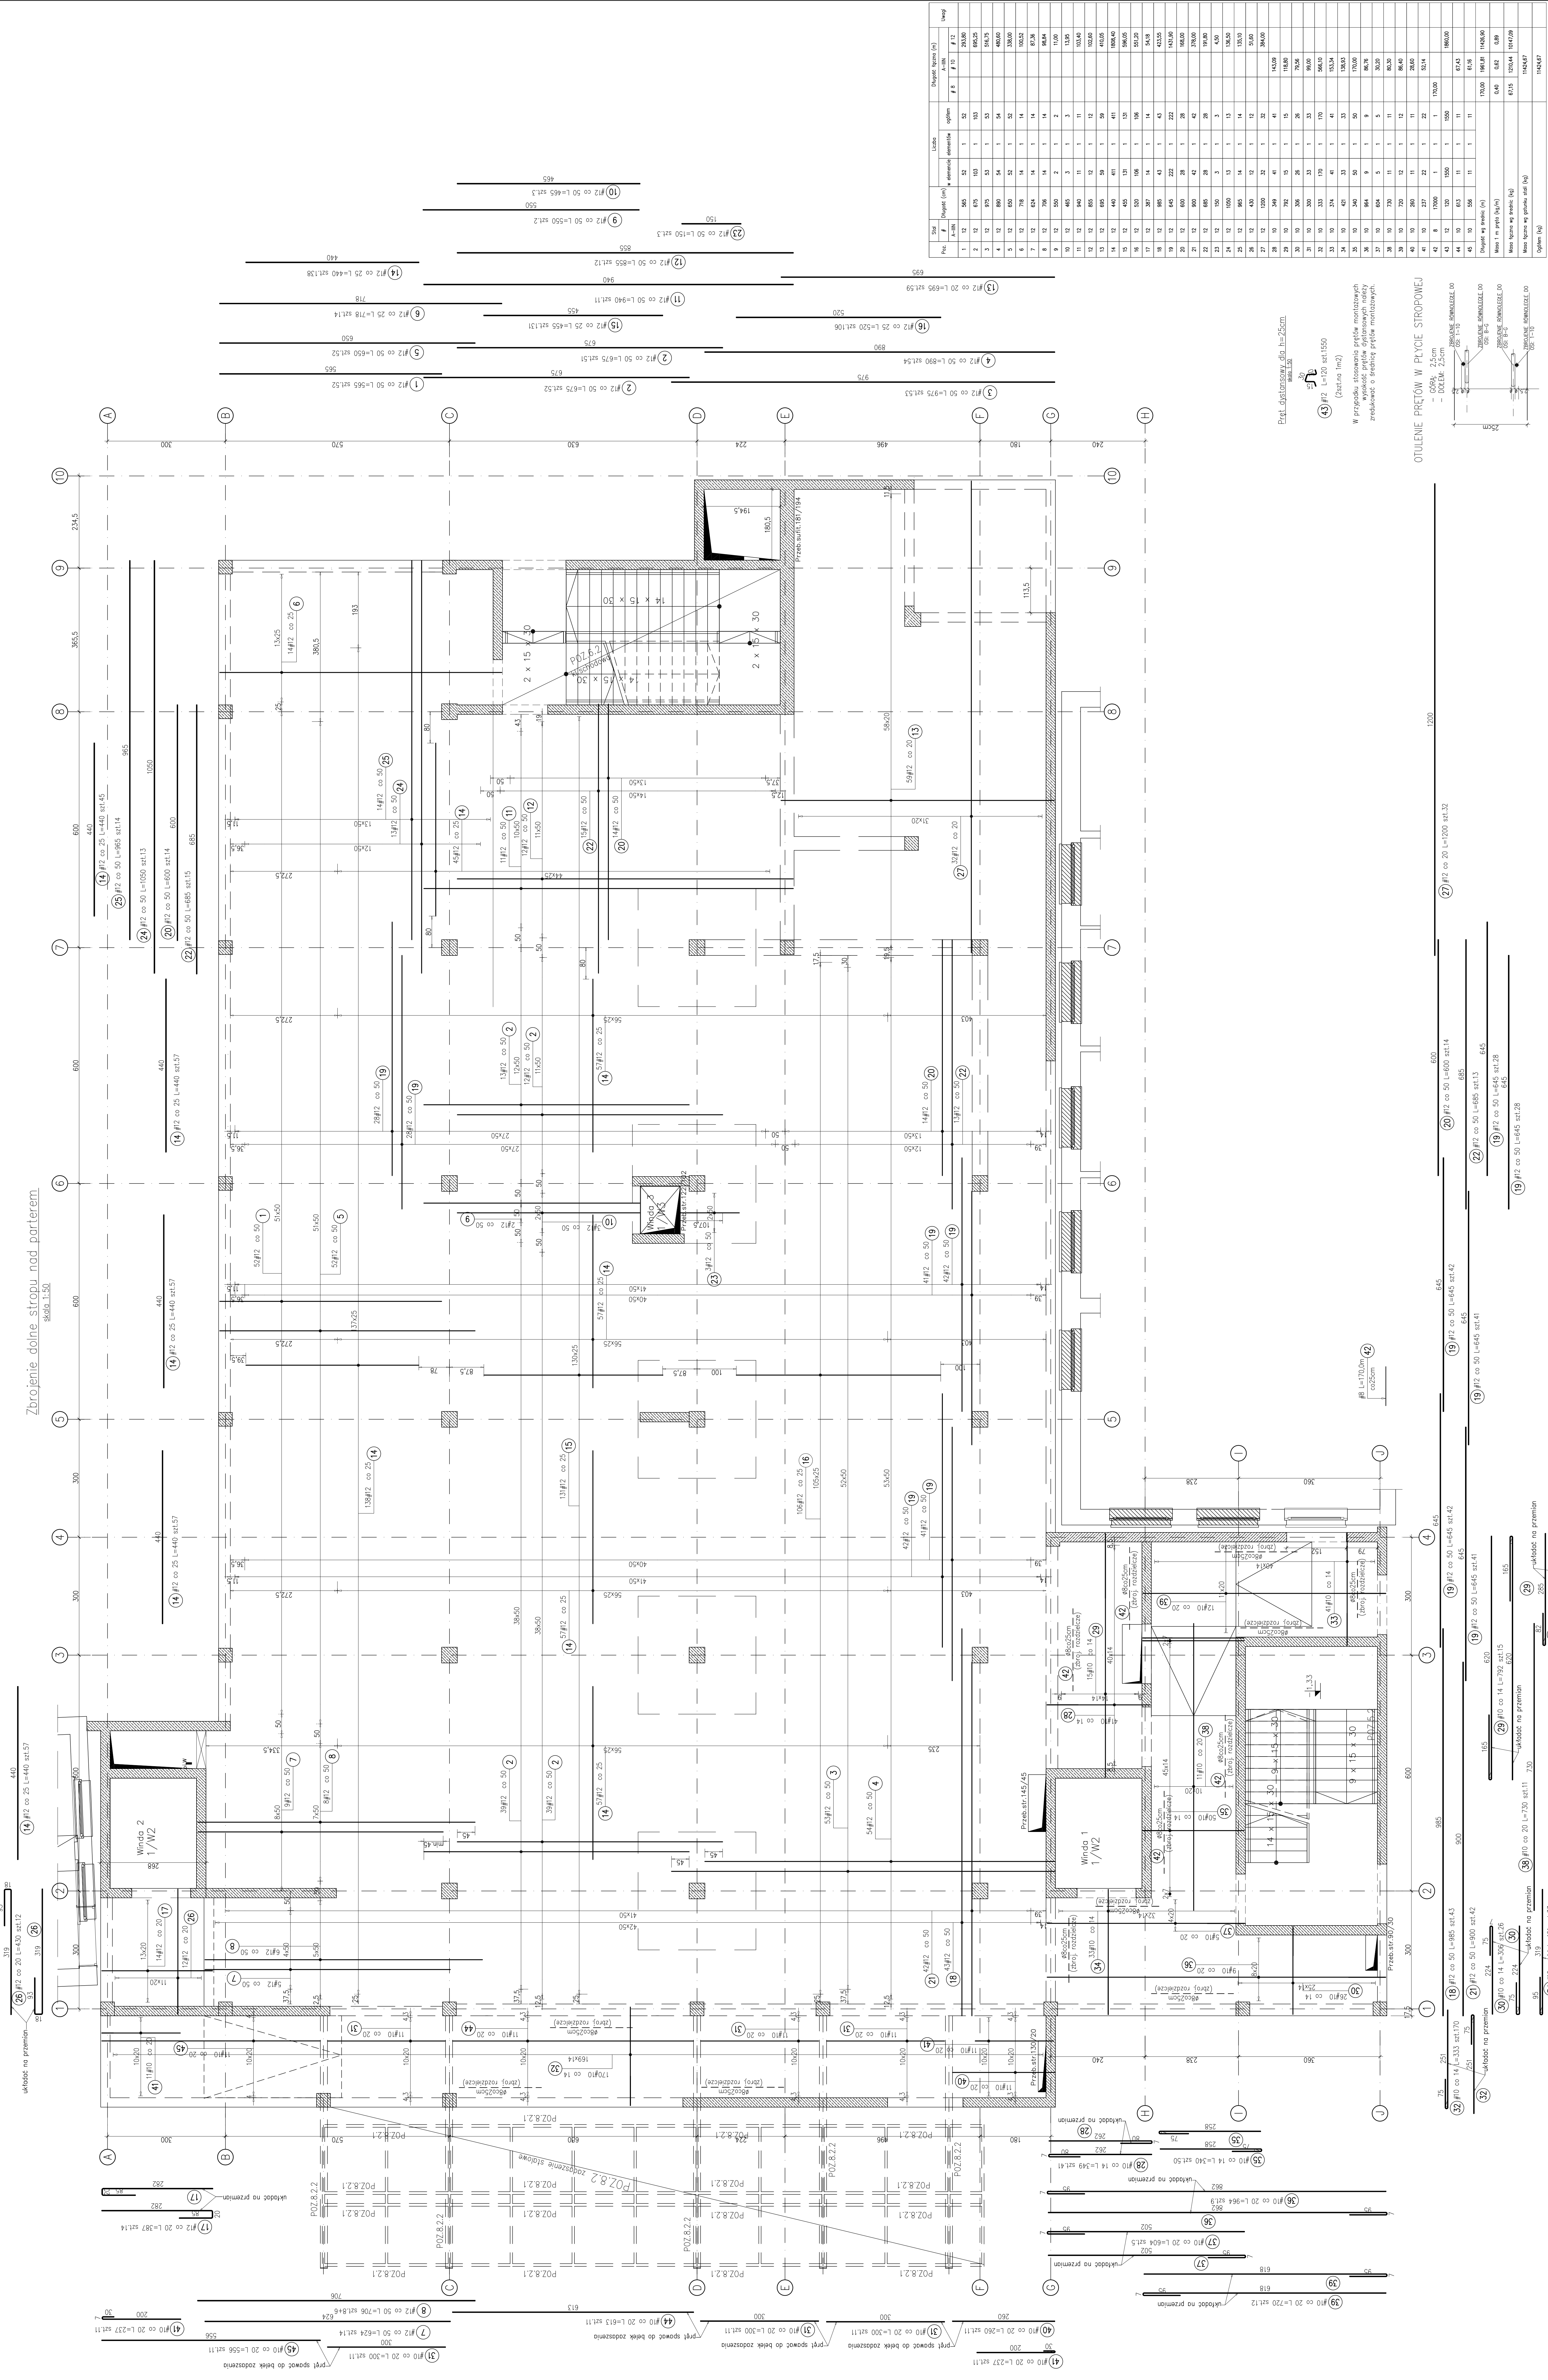






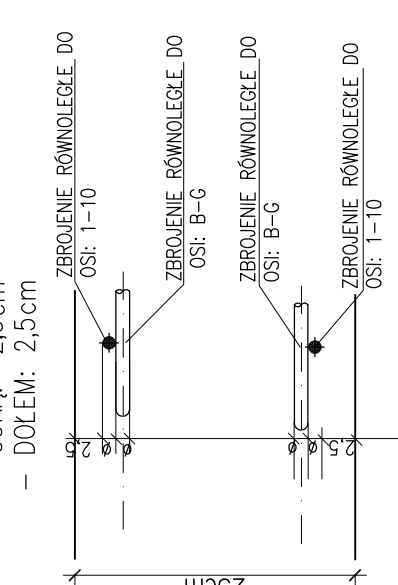

MATERIAŁY:

BEŁON C25/30 (B30)

zbrojenie stalowe

A-III (B500S-EPStA)

UWAGI:

1. Wykonanie zbrojenia zgodnie z projektem.

