ISTN. BUDYNEK RADIOTERAPII

ISTN. BUDYNEK GŁÓWNY

ISTN. KANAŁ 50x60cm dno -4,20

-3,06=271,64
-4,50=270,20

-3,35=273,44m n.p.m.

-1,92

ŚCIANA FUNDAMENTOWA

OTWÓR ø110

STUDZIENKA KANAL. ø100

PŁYTA STROPOWA góra: -0,17

góra: -3,05=271,85
spód: -3,30=271,40

PW1
PŁYTA FUNDAMENTOWA

przejście instalacji

LW3
ŁAWA FUNDAMENTOWA

SW2
ŚCIANA FUNDAMENTOWA

spód: -1,90=272,80

LW1
ŁAWA FUNDAMENTOWA

ZEWN. LICO ŚCIANY MUROWANEJ PARTERU

SW1
ŚCIANA FUNDAMENTOWA

OTWÓR ø260
RURA OCHRONNA PVC
ø250, L=80cm
RZĘDNA OSI -0,80
PRZEJŚCIE SZCZELNE

LS1
ŚCIĄG

LW2
ŁAWA FUNDAMENTOWA

ISTN. KANALIZACJA

CHUDY BETON WYRÓWNAWCZY

spód -1,90

spód: -1,90=272,80

linia 4m

granica działki

RZUT FUNDAMENTÓW

DESKOWANIE 1:50

2 - 2 1:50

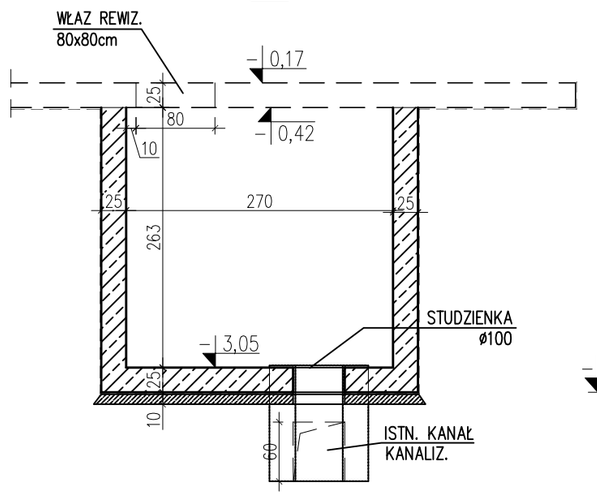

3 - 3 1:50

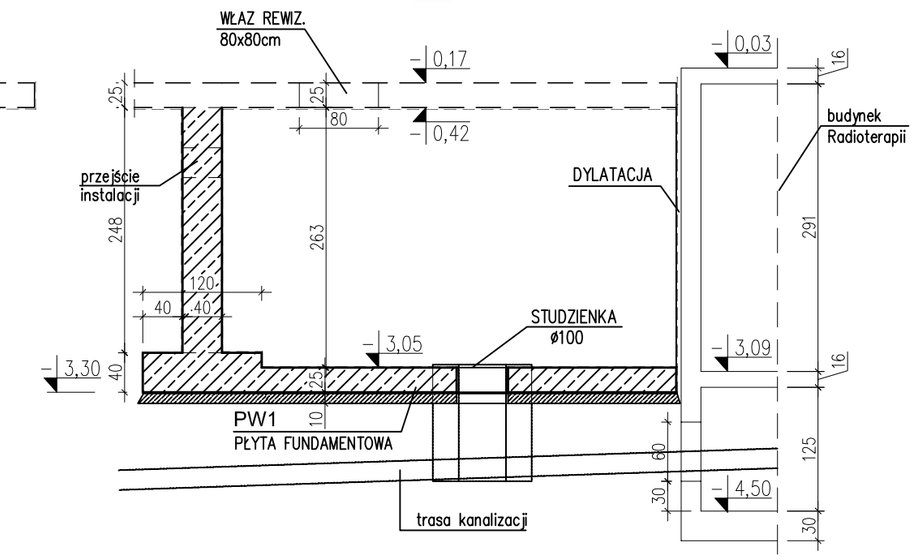

a - a; a' - a'

ława fund. LW1
wyk.66,30mb 1:25

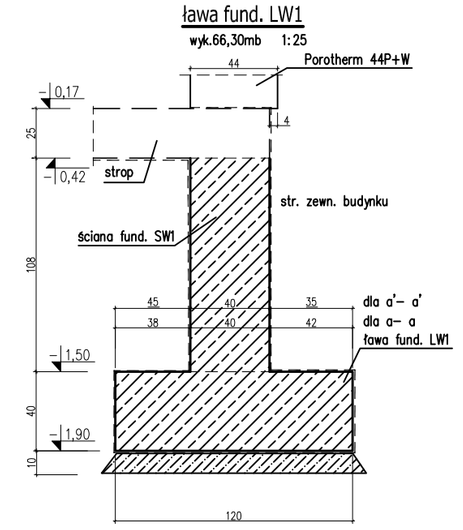

b - b

ława fund. LW2
wyk.34,40mb 1:25

ława fund. LW3
wyk.20,80mb 1:25

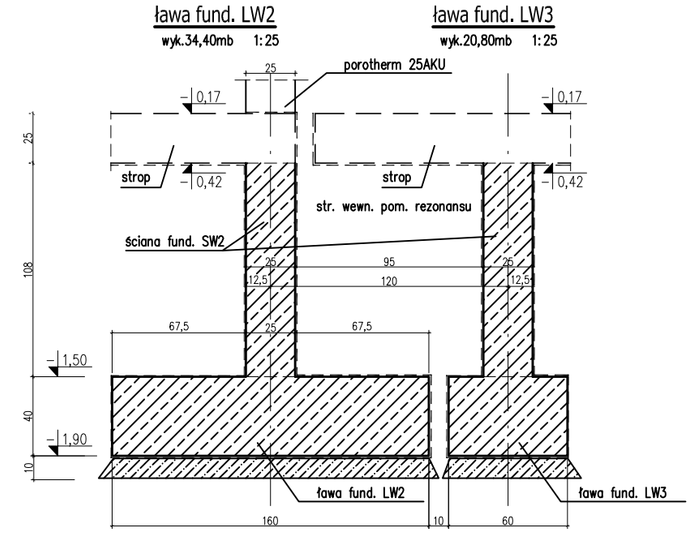

c - c

ściąg LS1
wyk.6,63m 1:25

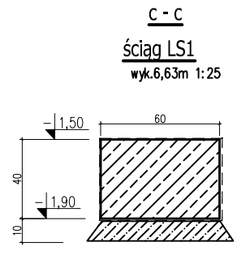

d - d

ława LW3
wyk.5,16m+3,13m 1:25

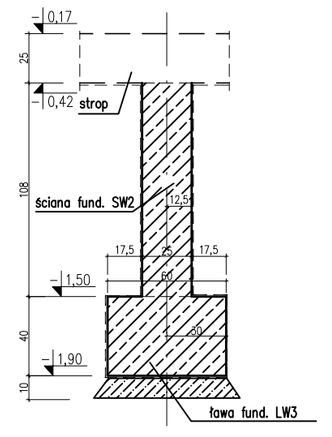

1 - 1 1:50

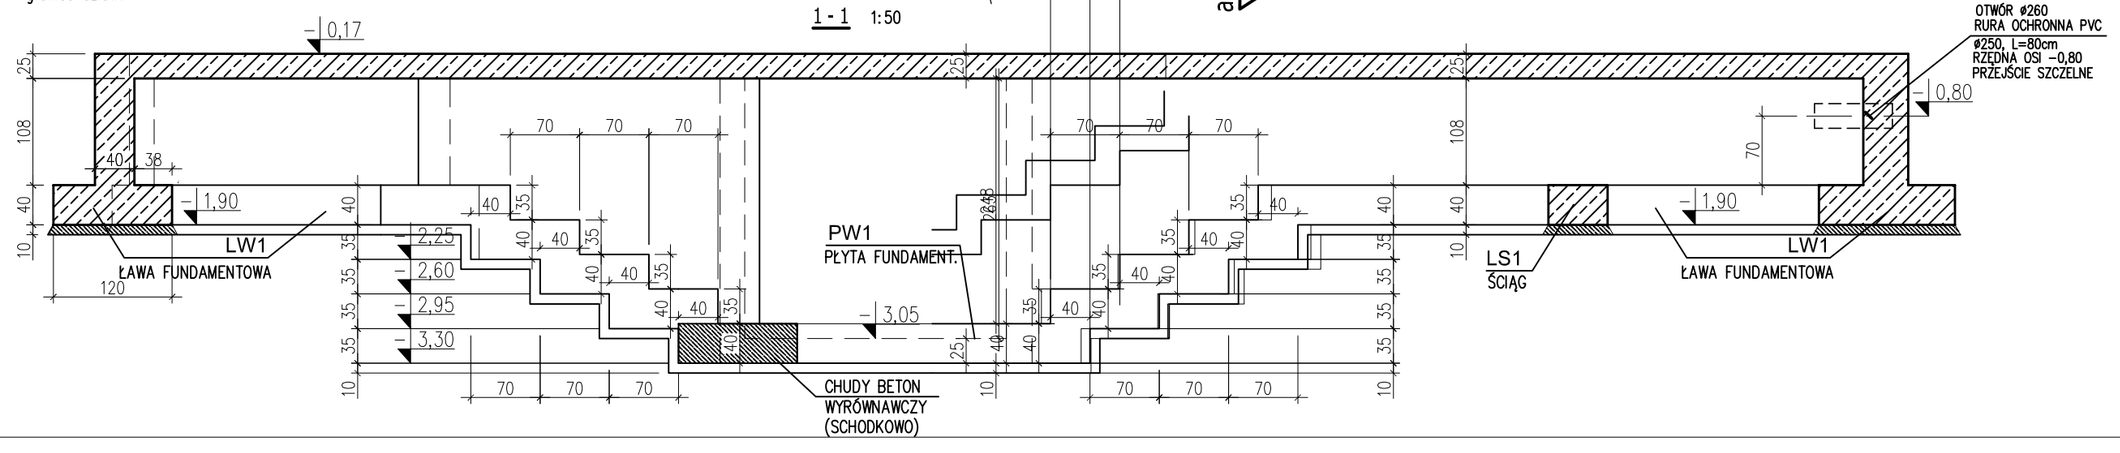

Przebicia instalacyjne sprawdzić z proj. Instalacji.
Wymiary w cm.
Beton C20/25.
Stal AIIIN.
RYSUNEK ZASTĘPUJE RYS. NR K-01

inwestor: SZPITAL im. St. LESZCZYŃSKIEGO ul. Raciborska 26 40-074 Katowice	branża: KONSTRUKCJA
temat: ROZBUDOWA BUDYNKU RADIOTERAPII DLA POTRZEB PRACOWNI REZONANSU MAGNETYCZNEGO SZPITALA IM. LESZCZYŃSKIEGO W KATOWICACH	faza opracowania: PBW symbol: 395/04/2011
treść: FUNDAMENTY - deskowanie	skala: 1:50; 1:25

projektował: mgr inż. A. Szydłowski	nr. uprawnień: 23/84 UW K-ce	podpis:	data: czerwiec 2011
opracował: mgr inż. E. Pawlas-Mazur	nr. uprawnień: -	podpis:	nr rysunku: K-01a
sprawdził: mgr inż. H. Lipska	nr. uprawnień: 387/89UW K-ce	podpis:	

Pracownia Projektowo- Wdrożeniowa
SABUD
40-159 Katowice
ul. Jesionowa 9a
43-300 Bielsko-Biała
ul.Małkowskiego 9f/2
Tel/fax: 032.259 94 78 Tel: 033.813 83 88 e-mail: biuro.sabud@gmail.com

PROJEKT CHRONIONY PRAWEM AUTORSKIM, USTAWA z dn.04.02.1994, DZ.U.NR80 z 2000r., poz.904, WRAZ Z PÓŹNIEJSZYMI ZMIANAMI. ROZPOWSZECHNIANIE I POWIELANIE NINIEJSZEJ DOKUMENTACJI BEZ ZGODY AUTORA JEST ZABRONIONE.