


LEGENDA:	
	ZESPÓŁ PRZETĄCZENIOWY SKŁADAJĄCY SIĘ Z: 2x Gniazdo zasilania komputerów (potrzebnywane), 2x Gniazdo ogólnego użytku, 2x Gniazdo RA45 KAT. 6
	Wewnętrzna linia zasilająca włącz
	Sieć okablowania strukturalnego
	Tablica elektryczna
	Gniazdo elektryczne 250V, 16A
	Gniazdo elektryczne 230V, 16A szczebel PR44
	Wyłącznik prądu prąd
	Główna szyna wyrównawcza
	PROJEKTOWANE ZEŚCIE W NURZIE 6A/60 09/50
	KORYTO METALOWE SZER. 100mm TYPU RKSJM 610 OBO BETTERMANN® DŁA INSTALACJI SIŁOPRĄDOWYCH LUB RÓWNOWĄZNE
	KORYTO METALOWE SZER. 200mm TYPU RKSJM 620 OBO BETTERMANN® DŁA INSTALACJI SIŁOPRĄDOWYCH LUB RÓWNOWĄZNE
	KORYTO METALOWE SZER. 300mm TYPU RKSJM 630 OBO BETTERMANN® DŁA INSTALACJI SIŁOPRĄDOWYCH LUB RÓWNOWĄZNE
	KORYTO METALOWE SZER. 100mm TYPU RKSJM 610 OBO BETTERMANN® DŁA INSTALACJI SIŁOPRĄDOWYCH LUB RÓWNOWĄZNE
	KAMERA MONITORINGU
	KAMERA MONITORINGU OBROTOWA
	CZYTNIK KART - KONTROLA DOSTĘPU

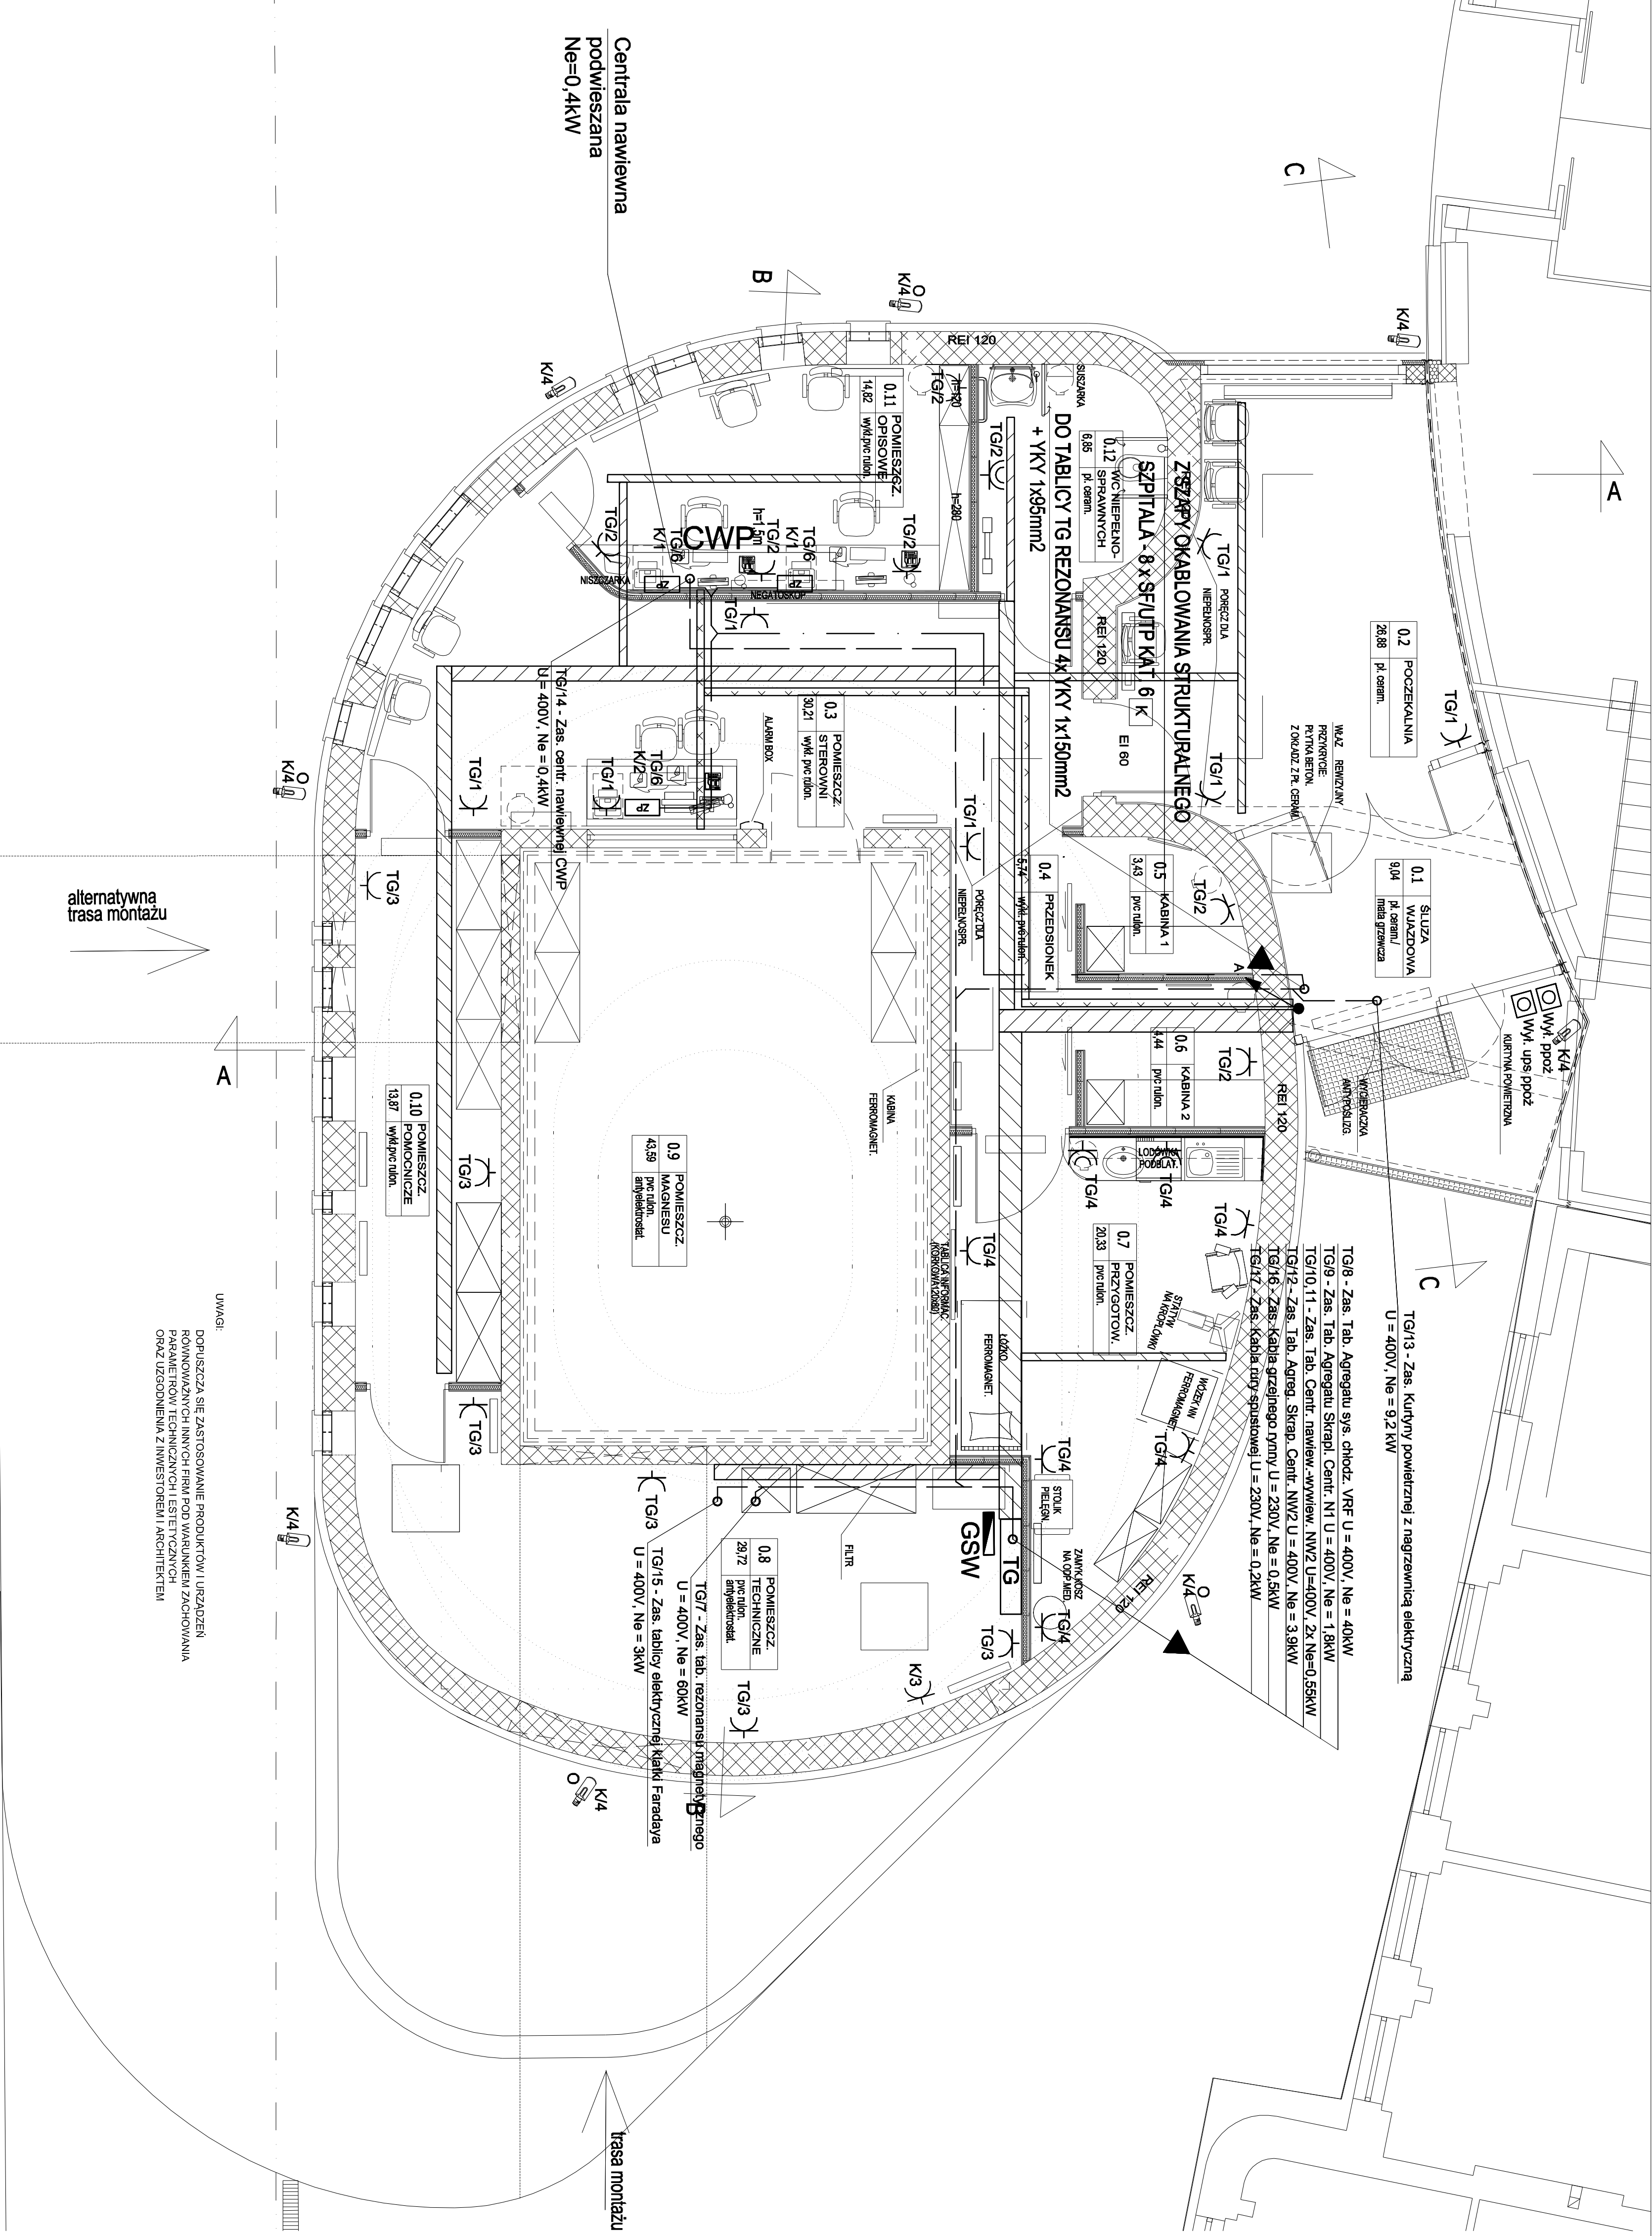

SZPITAL IM. ST. LESZCZYŃSKIEGO 40-074 KATOWICE UL. RACIBORSKA 26		elektryczna	
Nazwa:		Data:	
ROZBUDOWA BUDYNKU ZAKŁADU RADIOTERAPII DLA POTRZEB PRACOWNI REZONANSU MAGNETYCZNEGO		1.30	
Nazwa:		Data:	
RZUT PARTERU - INSTALACJA ELEKTRYCZNA		28.06.2011	
