


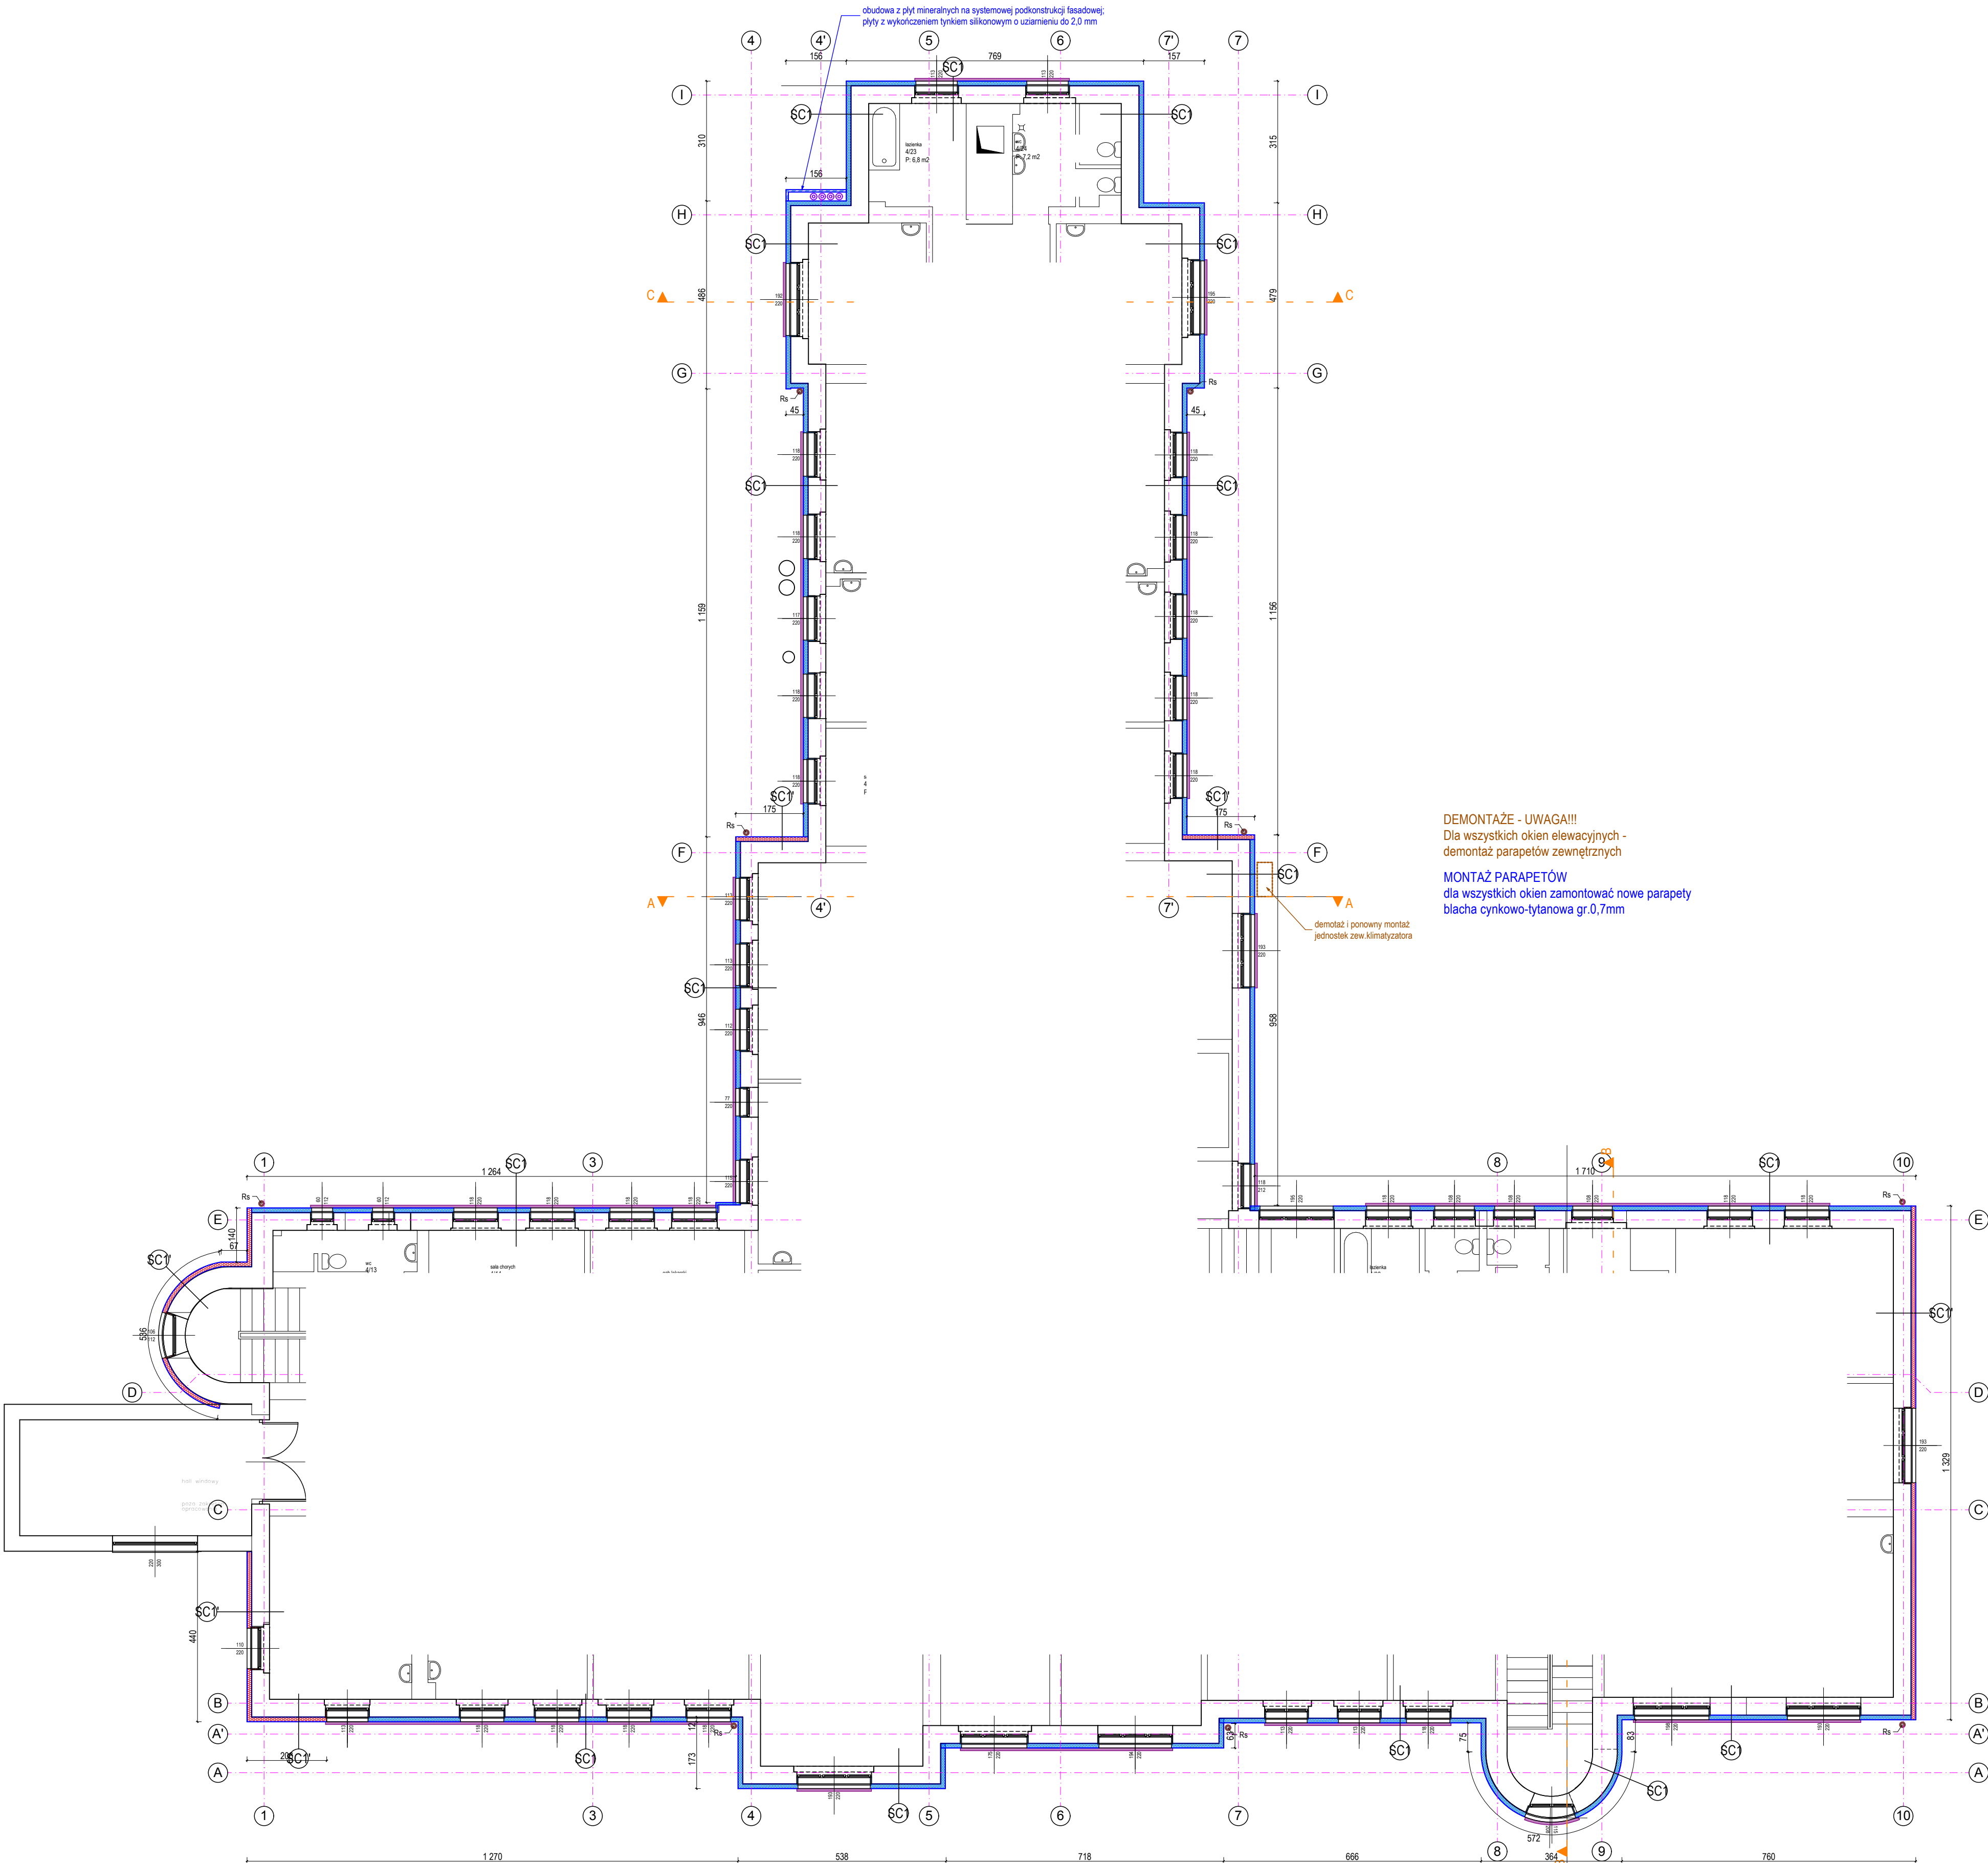

UWAGI:

- 1) Wszelkie wymiary sprawdzić na budowie
- 2) Skład przegród i opisy wg rys.przekrojów - A.08
- 3) Ze względu na prace rozbiórkowe i demontażowe WSZYSTKIE WYMIARY OTWORÓW DLA STOLARKI/ŚLUSARKI OKIENNEJ I DRZWIOWEJ NALEŻY SPRAWDZIĆ PO W/W PRACACH NA BUDOWIE. SKORYGOWAĆ WYMIARY PODANE W KARTACH STOLARKI/ŚLUSARKI.
- 4) Wszystkie elementy stalowe zamontowane w stanie istniejącym na elewacji należy po demontażu oczyścić z rdzy i zx pomalować farbą antykorozyjną - kolor zbliżony do RAL 7024
- 5) Wszystkie przewody instalacyjne biegnące po elewacji w stanie istniejącym należy przełożyć do peszli zabezpieczających - ZAMONTOWAĆ PRZED WYKONANIEM DOCIEPLENIA STYROPIANEM.
- 6) Wszystkie przemurowania, zamurowania oraz nadmurowania wykonać z cegły pełnej.
- 7) Wszystkie obróbki z blachy cynkowo-tytanowej gr.0,7mm.
- 8) Użyte w niniejszej dokumentacji nazwy własne i nazwy Producentów są jedynie odniesieniem do parametrów technicznych i kolorystyki oczekiwanej przez Konserwatora Zabytków. Projektant dopuszcza zastosowanie innych technologii o parametrach nie gorszych niż wskazane w niniejszej dokumentacji z koniecznością ponownego uzgodnienia kolorystycznego danego produktu z Konserwatorem Zabytków poprzez wykonanie prób kolorystycznych na elewacji
- 9) Zestawienie wymienianej stolarki na rys. A.15
- 10) Detale: cokołu, gzymsów, drzwi drewnianych wg rysunku A.13/A.14
- 11) Rozprowadzenie kabli od paneli fotowoltaicznych do szaf rozdzielczych prowadzić w korytach kablowych po konstrukcji wsporczej pod panelami
- 12) Zamurowania otworów okiennych wykonać z wycofaniem o 10cm względem lica ściany

LEGENDA OZNACZEŃ GRAFICZNYCH:

- docieplenie styropianem gr. 12cm w systemie BSO
- z wykończeniem tylnym silikonowym o uzarnieniu do 2,0 mm
- docieplenie wełną mineralną gr. 12cm w systemie BSO
- z wykończeniem tylnym silikonowym o uzarnieniu do 2,0 mm
- gzyms parapetowy - profil ze styropianu EPS 200 z powłoką żywiczną; wierzch wykończony razem z parapetami blachą cynkowo-tytanową łączoną na rąbek stojący
- obudowa z płyt mineralnych na systemowej podkonstrukcji fasadowej; płyty z wykończeniem tylnym silikonowym o uzarnieniu do 2,0 mm
- SC - oznaczenia przegród - opis na rys. A.08 - przekroje
- demontaż
- rozbiórki
- elementy/obszary projektowane

PRAWA AUTORSKIE ZASTRZEŻONE. WYKORZYSTYWANIE KOPROWANIE I ROZPOWISZCZANIE DOKUMENTACJI BEZ ZGODY PROJEKTANTA ZABRONIONE. PROJEKTANT ZASTRZEŻA SOBIE PRAWO DO WPROWADZANIA ZMIAN.

TEMAT OPRACOWANIA: Termomodernizacja budynku głównego Szpitala przy ul. Raciborskiej 27 w Katowicach, na terenie Katowickiego Centrum Onkologii w Katowicach, ul. Raciborska 27, dz. 6	PROJEKTANT: mgr inż. arch. Jarosław Marika upr. bud. 171/98	WSPÓŁPRACOWNIA: mgr inż. arch. Michał MAJOR mgr inż. arch. Zbigniew SKITAŁ
INWESTOR: Katowickie Centrum Onkologii ul. Raciborska 26, 40-074 Katowice	SPRAWDZAJĄCY: mgr inż. arch. Zbigniew Gliwa upr. bud. 2/98 B-B	BRANŻA: ARCHITEKTURA
JEJEDYNOSTKA AUTORSKA: SAR Sp. z o.o. 40-009 Katowice, ul. Warszawska 17/5 tel./fax: 032 253 67 00, e-mail: sar@sar-katowice.eu	TYTUŁ RYSUNKU: Rzut 3-go piętra	FAZA PROJ.: PW
		DATA: 05 2017r.
		SKALA: 1:100
		NR RYSUNKU: A.06