

- 1) Wszystkie wymiary sprawdzić na budowie
- 2) Skład przegród i opisy wg rys.przekrojów - A.08
- 3) Ze względu na prace rozbiórkowe i demontażowe WSZYSTKIE WYMIARY OTWORÓW DLA STOLARKI/ŚLUSARKI OKIENNE I DRZWIOWEJ NALEŻY SPRAWDZIĆ PO W/W PRACACH NA BUDOWIE. SKORYGOWAĆ WYMIARY PODANE W KARTACH STOLARKI/ŚLUSARKI.
- 4) Wszystkie elementy stalowe zamontowane w stanie istniejącym na elewacji należy po demontażu oczyścić z rdzy i 2x pomalować farbą antykorozyjną - kolor zbliżony do RAL 7024
- 5) Wszystkie przewody instalacyjne biegnące po elewacji w stanie istniejącym należy przełożyć do pieszli zabezpieczających - ZAMONTOWAĆ PRZED WYKONANIEM DOCIEPLENIA STYROPIANEM.
- 6) Wszystkie przemurowania, zamurówka oraz nadmurowania wykonać z cegły pełnej.
- 7) Wszystkie obróbki z blachy cynkowo-tytanowej gr.0.7mm.

Papa termozgrzewalna wierzchniego krycia NRO x1 (Broof T1)
kolor szary lub czarny


tynek silikonowy o uziarnieniu do 2,0mm
kolor wg. KABE F2150

tynek szliskowy o uziarnieniu do 2,0mm
kolor wg. KABE F2160

tynek silikonowy gładki malowan farbą silikonową
kolor wg. KABE F2180
wykończenie gzymsów: parapetowych i okapowego

rury i rynny spustowe z PVC
kolor wg.RAL 7024

plytki klinkierowe zbliżone do cegły zastosowanej na budynku Apteki

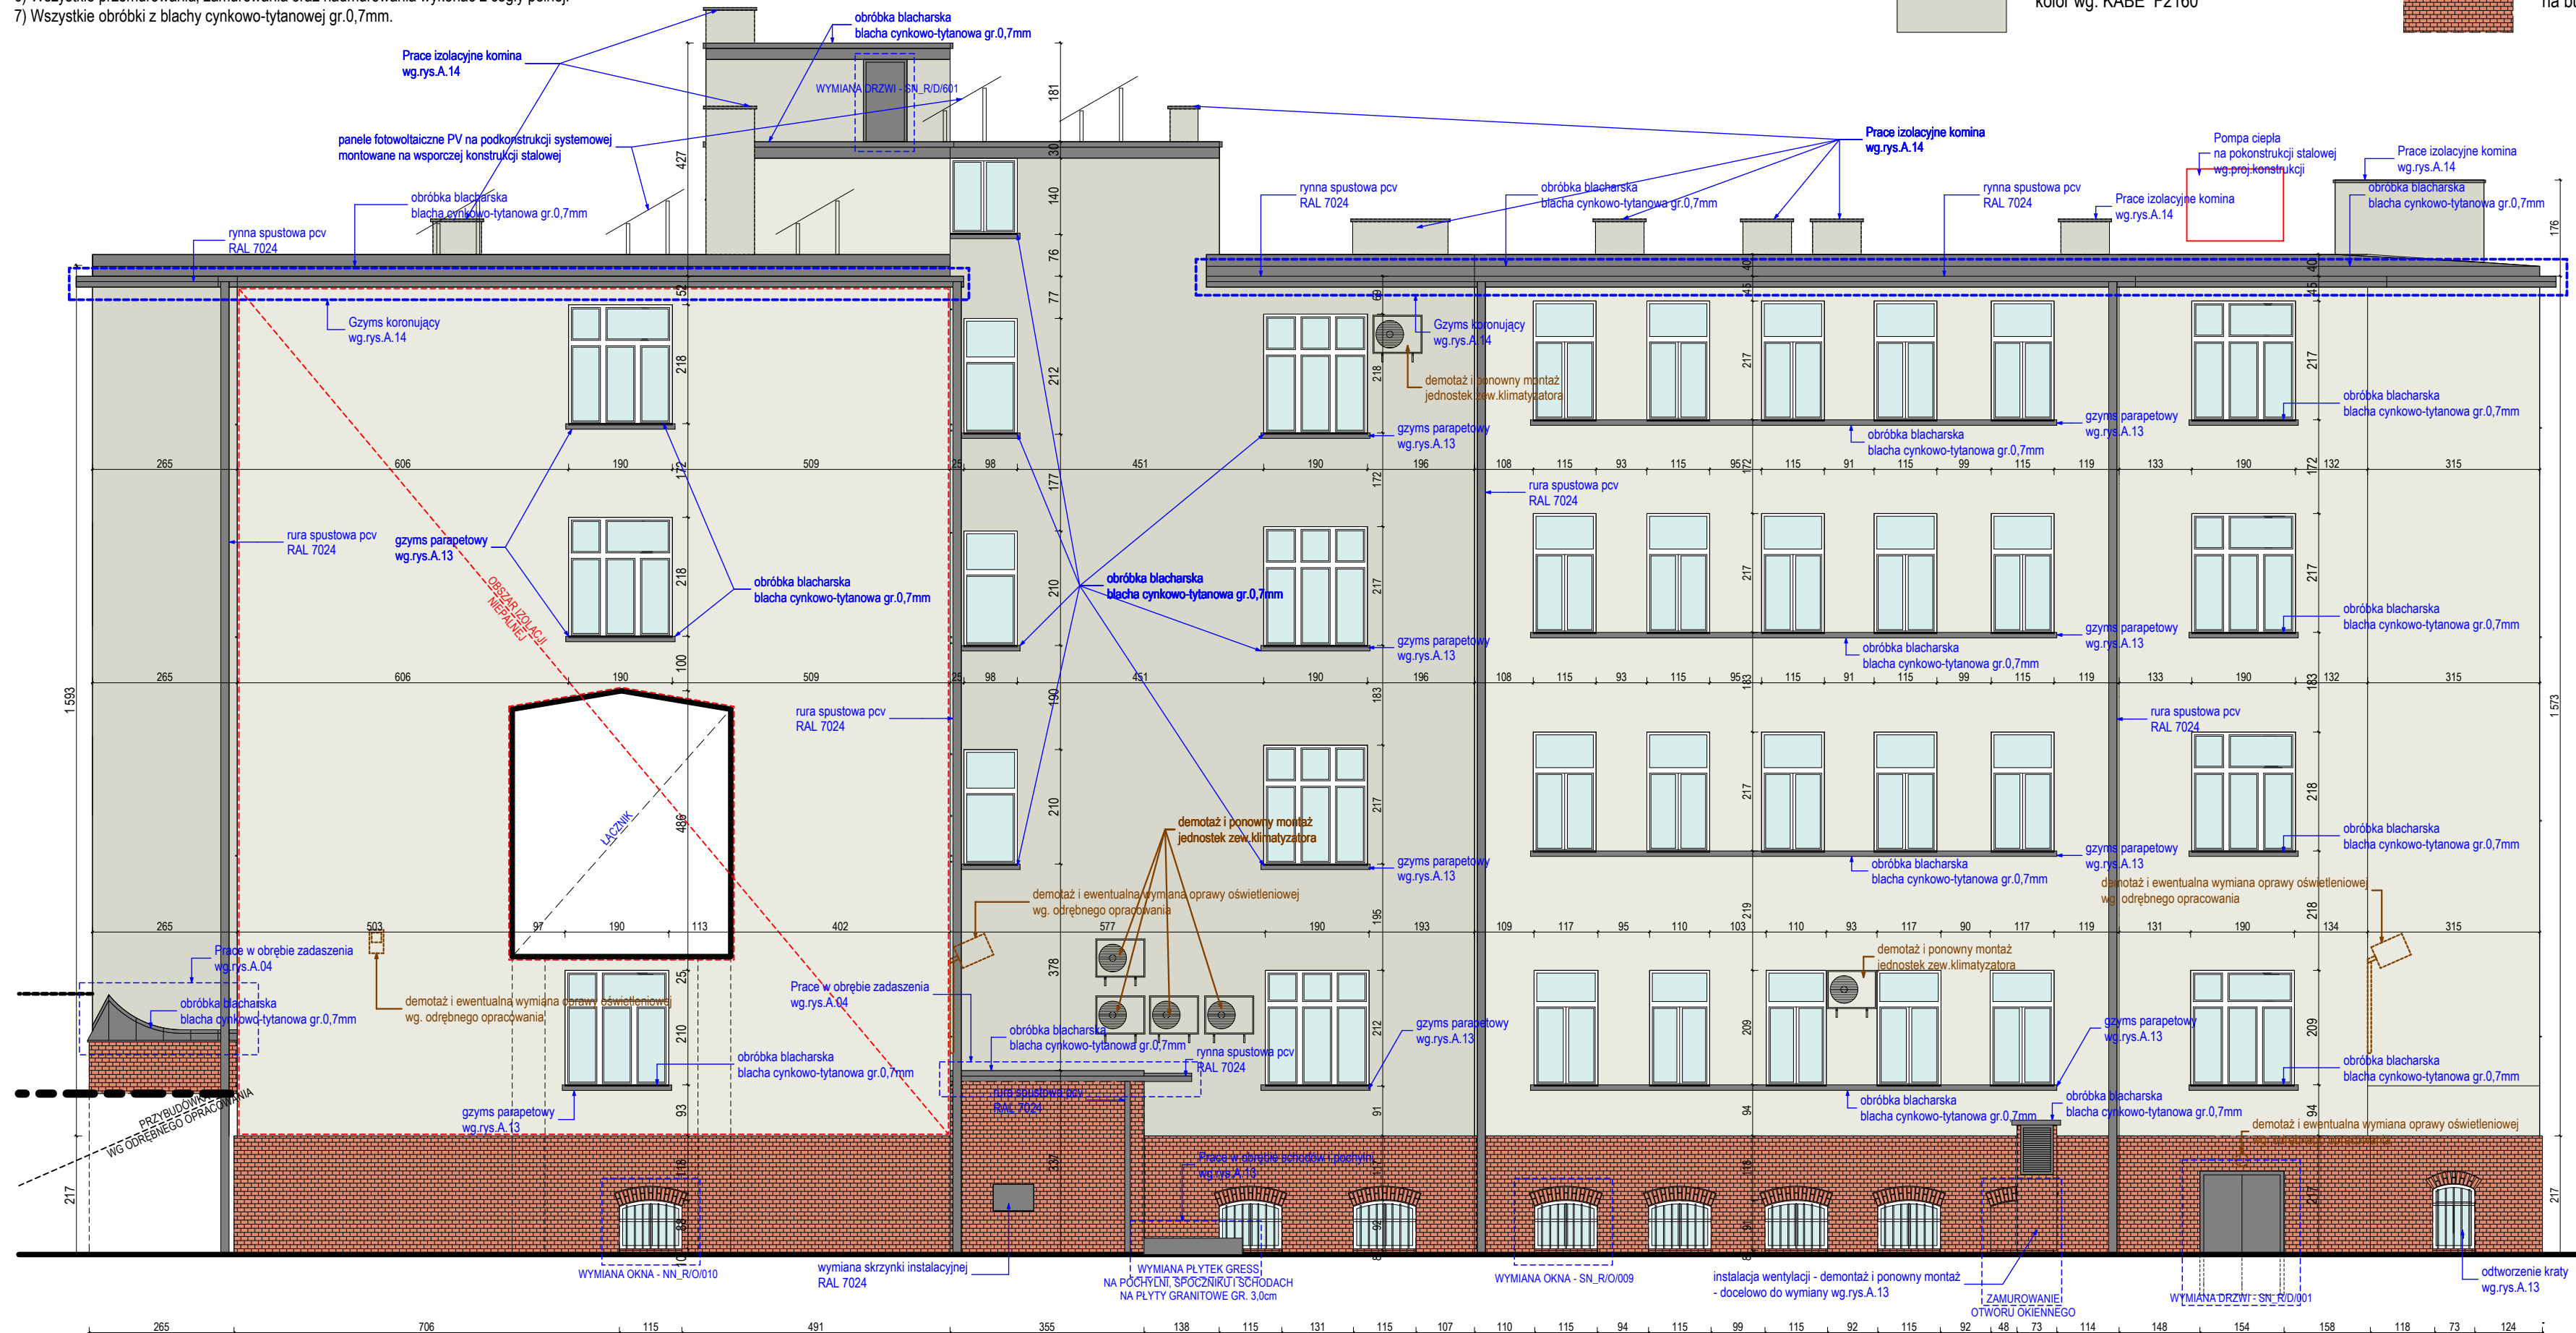

PRWA AUTORSKIE ZASTRZEŻONE. WYKORZYSTYWANIE, KOPIOWANIE
I ROZPOWSZECZNIANIE DOKUMENTACJI BEZ ZGODY PROJEKTANTA ZABRONIONE
PROJEKTANT ZASTRZĘGA SOBIE PRAWO DO WPROWADZANIA ZMIAN.

TEMAT OPRACOWANIA

Termomodernizacja budynku głównego Szpitala przy
ul. Raciborskiej 27 w Katowicach, na terenie
Katowickiego Centrum Onkologii w Katowicach, ul.
Raciborska 27. dz.6

INVESTOR

Katowickie Centrum Onkologii
ul. Raciborska 26, 40 – 074 Katowice

JEDNOSTKA AUTORSKA:

SAR Sp. z o.o.
40-009 Katowice, ul. Warszawska 17/5
tel./fax: 032 253 67 00, e-mail: sar@sar-katowice.eu

PROJEKTANT:

mgr inż. arch Jarosław Mańka
upr. bud. 171/98

SPRAWDZAJACY:

mgr inż. arch Zbigniew Gliwa
upr. bud. 2/98 B-B

WSPÓŁPRACA:

mgr inż. arch. Michał MAJOR
mgr inż. arch. Zbigniew SKITAŁ

BRANŽA:

ARCHITEKTURA

TYTUŁ RYSUNKU:

elewacja wschodnia

FAZA PROJ:	DATA:	SKALA:	NR RYSUNKU:
PW	05 2017r	1:100	A1